



**АДМИНИСТРАЦИЯ ГОРОДА БЕЛОГОРСК
БЕЛОГОРСКОГО РАЙОНА
РЕСПУБЛИКИ КРЫМ
ПОСТАНОВЛЕНИЕ**

14 марта 2016 года

г. Белогорск

№ 149-17

О реконструкции Сквера воинов- интернационалистов
по улице Бекира Чобан-заде

В соответствии с Федеральным законом от 06.10.2003 №131-ФЗ «Об общих принципах организации местного самоуправления в Российской Федерации», Законом Республики Крым от 21.08.2014 № 54-ЗРК «Об основах местного самоуправления в Республике Крым», Уставом муниципального образования городского поселения Белогорск Белогорского района Республики Крым, принятого решением 5-й сессии Белогорского городского совета 1 созыва от 10.11.2014 № 37, в рамках проведения мероприятий, посвященных празднованию Дня воссоединения Крыма с Российской Федерацией, а также установкой памятника «Вежливому солдату»:

ПОСТАНОВЛЯЕТ:


1. Провести реконструкцию Сквера воинов-интернационалистов по улице Бекира Чобан-заде силами МУП «ЖКХ г. п. Белогорск» согласно схемы реконструкции сквера (прилагается).
2. Разработать проектно-сметную документацию по реконструкции Сквера воинов-интернационалистов по ул. Бекира Чобан-заде.
3. МУП «ЖКХ городское поселение Белогорск» (Ткачук Н.Н.) произвести обрезку деревьев на реконструируемой территории.
4. Сектору жилищно-коммунального хозяйства и имущественных отношений (Кужелко Н.М.) рассмотреть вопрос и выдать разрешение МУП «ЖКХ г. п. Белогорск» на обрезку деревьев согласно распоряжения.
5. Настоящее постановление вступает в силу со дня его подписания и подлежит опубликованию на официальном портале в сети Интернет в разделе «Муниципальные образования», подраздел «город Белогорск».
6. Контроль за выполнением данного распоряжения возложить на директора МУП «ЖКХ городского поселения Белогорск» Ткачука Н.Н. и заместителя главы администрации города Белогорск Верещинского С.С.

Заместитель главы администрации



М.М. Розум

Схема реконструкции Сквера воинов-интернационалистов по ул. Бекира Чобан-заде

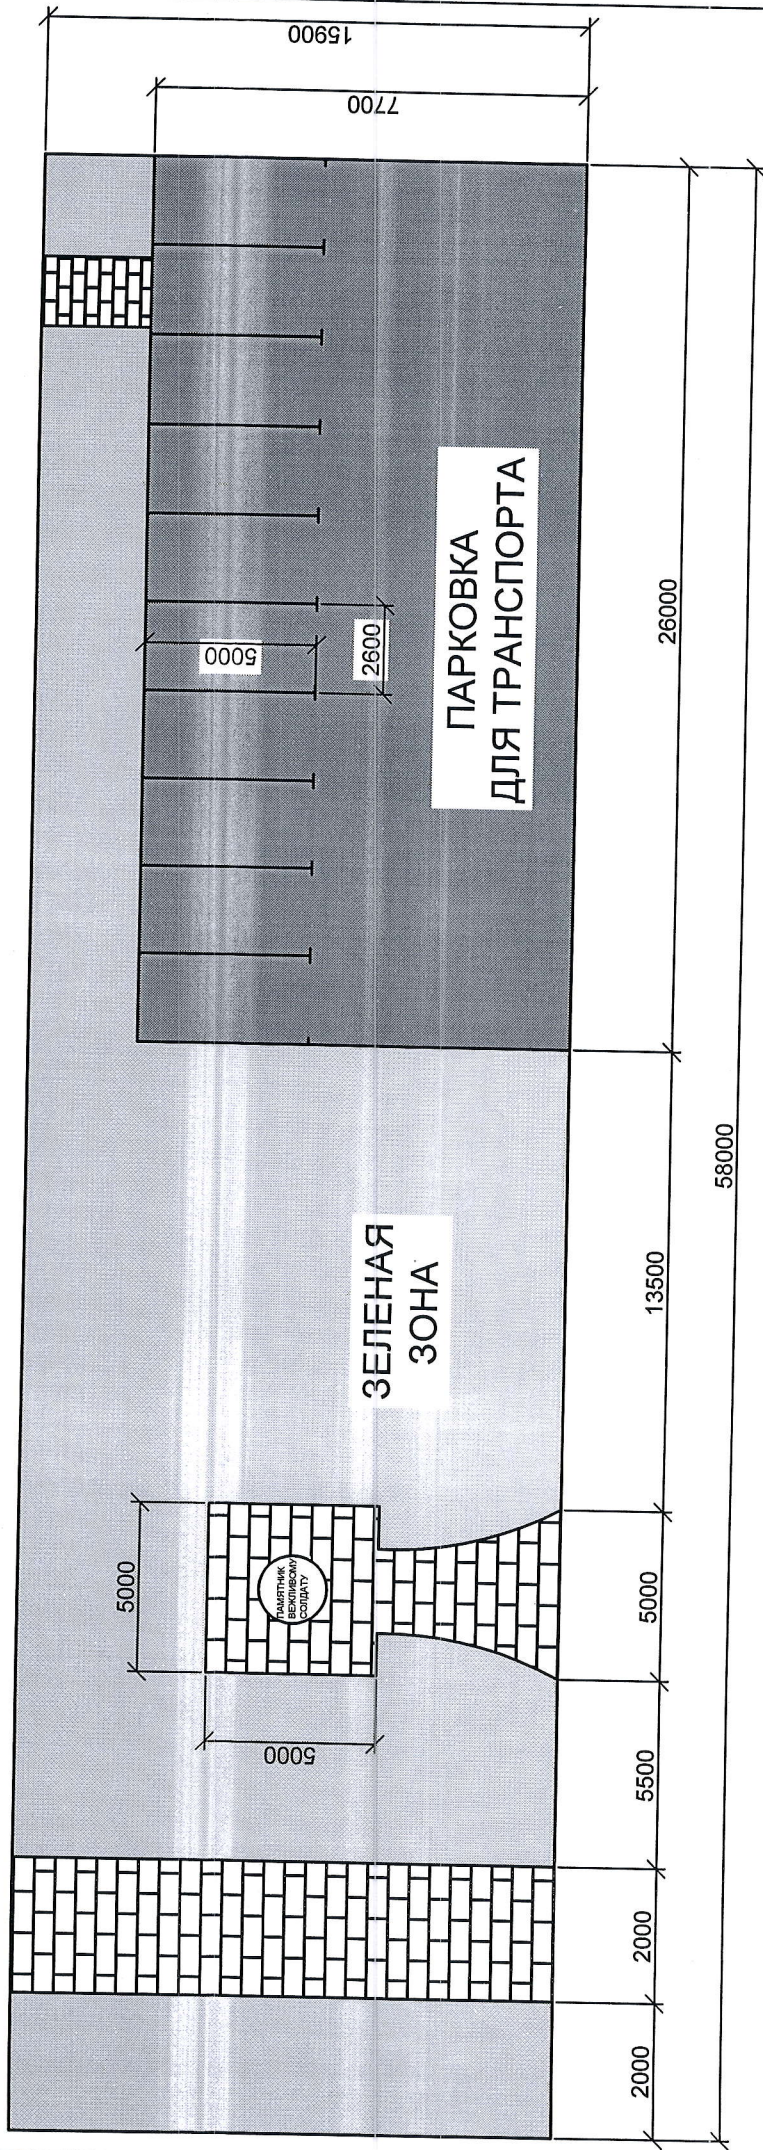

№ П/П	НАИМЕНОВАНИЕ	ПЛОЩАДЬ
1	ПАРКОВКА	200,2 М ²
2	ЗЕЛЕНАЯ ЗОНА	660 М ²
3	УКЛАДКА ТРОТУАРНОЙ ПЛИТКИ	60 М ²