



АДМИНИСТРАЦИЯ ГОРОДА БЕЛОГОРСК
РЕСПУБЛИКИ КРЫМ

ПОСТАНОВЛЕНИЕ

14 марта 2016 год г. Белогорск

№ 165-П

О внесении изменений в Проект организации дорожного движения по ул. Луначарского в г.Белогорске

В соответствии с Федеральными законами от 10.12.1995 года № 196-ФЗ «О безопасности дорожного движения» и от 8 ноября 2007 года № 257-ФЗ «Об автомобильных дорогах и о дорожной деятельности в Российской Федерации и о внесении изменений в отдельные законодательные акты Российской Федерации», руководствуясь Уставом муниципального образования городское поселение Белогорск Белогорского района Республики Крым, принятого решением 5-й сессии Белогорского городского совета 1 созыва от 10.11.2014 № 37

ПОСТАНОВЛЯЮ:


1. Внести изменения в Проект организации дорожного движения по ул.Луначарского в г. Белогорске согласно схемы реорганизации дорожного движения на перекрестке ул. Луначарского и ул. Героя Мирошниченко (прилагается).
2. МУП «ЖКХ городское поселение Белогорск» (Ткачук Н.Н.) провести следующие мероприятия:
 - демонтировать дорожный знак 5.29 - «Зона регулируемой стоянки» и 5.30 – «Конец регулируемой стоянки»;
 - демонтировать дорожный знак 5.33 – «Пешеходная зона» и 5.34 – «Конец пешеходной зоны» согласно схемы;
 - установить дорожный знак 5.33- «Пешеходная зона» и 5.34 – «Конец пешеходной зоны» согласно схемы;
 - установить загораживающее устройство для обустройства пешеходной зоны.
4. Финансово-экономическому отделу (Голубенко Е.Н.) изыскать средства для финансирования работ по внесению изменений в Проект организации дорожного движения по ул. Луначарского.
5. Опубликовать данное постановление на официальном портале Правительства Республики Крым в разделе муниципальные образования.
6. Настоящее постановление вступает в силу со дня его подписания.
7. Контроль за исполнением настоящего постановления возложить на директора МУП «ЖКХ городское поселение Белогорск» Ткачука Н.Н. и заместителя главы администрации города Белогорск Верещинского С.С.

Заместитель главы администрации

М.М. Розум



ул. Луначарского

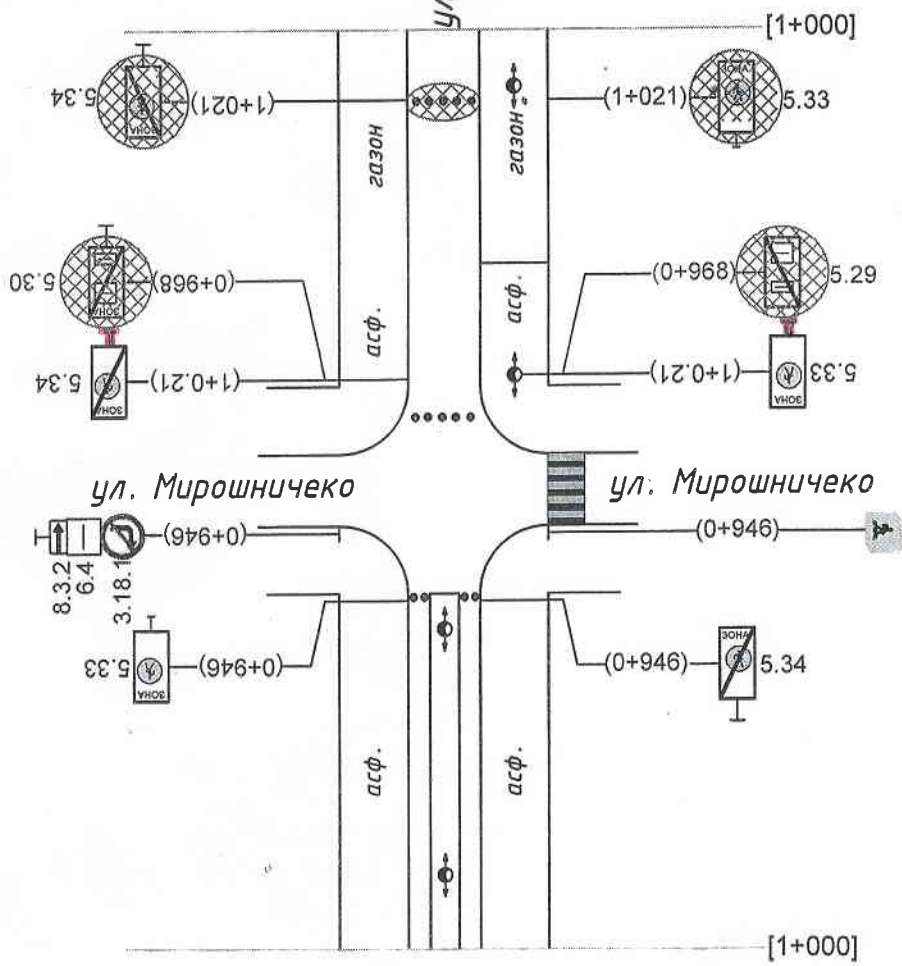

ул. Мирошничко

ул. Мирошничко

Условные обозначения

- существующая опора освещения
- существующая дорожная разметка
- демонтируемые знаки
- существующая опора дорожного знака
- устанавливаемые дорожные знаки
- боллары

66-15-ОДД 1

Схемы реорганизации дорожного движения на перекрестке ул. Луначарского и ул. Мирошничко

Изм.	Лист	№ докум	Подпись	Дата
Разраб.				03.16
Проверил				03.16
Н. контр.				03.16
Перекресток ул. Луначарского и ул. Мирошничко				
Стадия	Лист	Листов		
P	1	1		
Схема расстановки ТСОДД. Линейный масштаб 1:1500				