



АДМИНИСТРАЦИЯ ГОРОДА БЕЛОГОРСК
БЕЛОГОРСКОГО РАЙОНА
РЕСПУБЛИКИ КРЫМ

ПОСТАНОВЛЕНИЕ

01 ноября 2016 г.

Белогорск

№ 403-П

Об утверждении схемы расположения земельного участка на кадастровом плане территории и предварительном согласовании предоставления земельного участка, расположенного по адресу: Республика Крым, Белогорский район, г. Белогорск, ул. Попова, 10.

Рассмотрев заявление Османова В., в соответствии со статьями 11.10, 39.14, 39.15 Земельного кодекса Российской Федерации №136-ФЗ от 25.10.2001 года, Федеральным законом «Об общих принципах организации местного самоуправления в Российской Федерации» №131-ФЗ от 06.10.2003 года, Законом Республики Крым от 21.08.2014 № 54-ЗРК «Об основах местного самоуправления в Республике Крым», Законом Республики Крым от 15 января 2015 года №66-ЗРК «О предоставлении земельных участков, находящихся в государственной или муниципальной собственности и некоторых вопросах земельных отношений», Постановлением Совета Министров Республики Крым от 15.10.2014г. №378 «Об утверждении Положения об особенностях отнесения к определенной категории земель и определения вида разрешенного использования земельных участков», Приказом Минэкономразвития России от 01.09.2014 N540 «Об утверждении классификатора видов разрешенного использования земельных участков», постановлением Совета министров Республики Крым от 16 февраля 2015 года №44 «Об утверждении порядка подготовки схемы расположения земельного участка или земельных участков на кадастровом плане территории и проекта межевания территории», постановлением администрации города Белогорск №132-П от 28.09.2015 г «Об утверждении административного регламента «Утверждение схемы расположения земельного участка на кадастровом плане территории и согласование границ земельных участков», Решением Белогорского городского совета №209 от 26.08.2015 г. «Об утверждении порядка управления и распоряжения земельными участками на территории муниципального образования городское поселение Белогорск Белогорского района Республики Крым», Уставом муниципального образования города Белогорск, Администрация города Белогорск Белогорского района Республики Крым

ПОСТАНОВЛЯЕТ:

1. Предварительно согласовать предоставление земельного участка в собственность Османову Ваиту по адресу: Российская Федерация, Республика Крым, Белогорский район, г. Белогорск, ул. Попова, 10 из земель населенного пункта.
2. Утвердить схему расположения земельного участка на кадастровом плане территории городского поселения Белогорск Белогорского района Республики Крым площадью 701 кв.м, вид разрешенного использования: для индивидуального жилищного строительства

(код 2.1), расположенного по адресу: Российская Федерация, Республика Крым, Белогорский район, г. Белогорск, ул. Попова, 10.

3. Уполномочить Османова Вайта, паспорт, проживающего по адресу: Республика Крым, Белогорский район, г. Белогорск, ул. Попова, 10:

3.1. Обеспечить выполнение кадастровых работ, необходимых для образования земельного участка, расположенного по адресу: Российская Федерация, Республика Крым, Белогорский район, г. Белогорск, ул. Попова, 10.

3.2. Обращаться без доверенности с заявлением об осуществлении государственного кадастрового учета, а также с заявлением о государственной регистрации муниципальной собственности на земельный участок указанный в пункте 1 настоящего постановления.

4. Постановление является основанием для постановки земельного участка на государственный кадастровый учет.

5. Срок действия постановления о предварительном согласовании предоставления земельного участка составляет два года.

6. Настоящее постановление вступает в силу со дня его подписания.

7. Обнародовать данное постановление на официальном портале Правительства Республики Крым в разделе «Муниципальные образования», подраздел «город Белогорск» по адресу <http://belogorsk.rk.gov.ru>.


8. Контроль за исполнением данного постановления возложить на заместителя главы администрации города Белогорска Курбанова В.А.

Глава администрации



Алексеев А.Г.

С ↑
Ю ↓

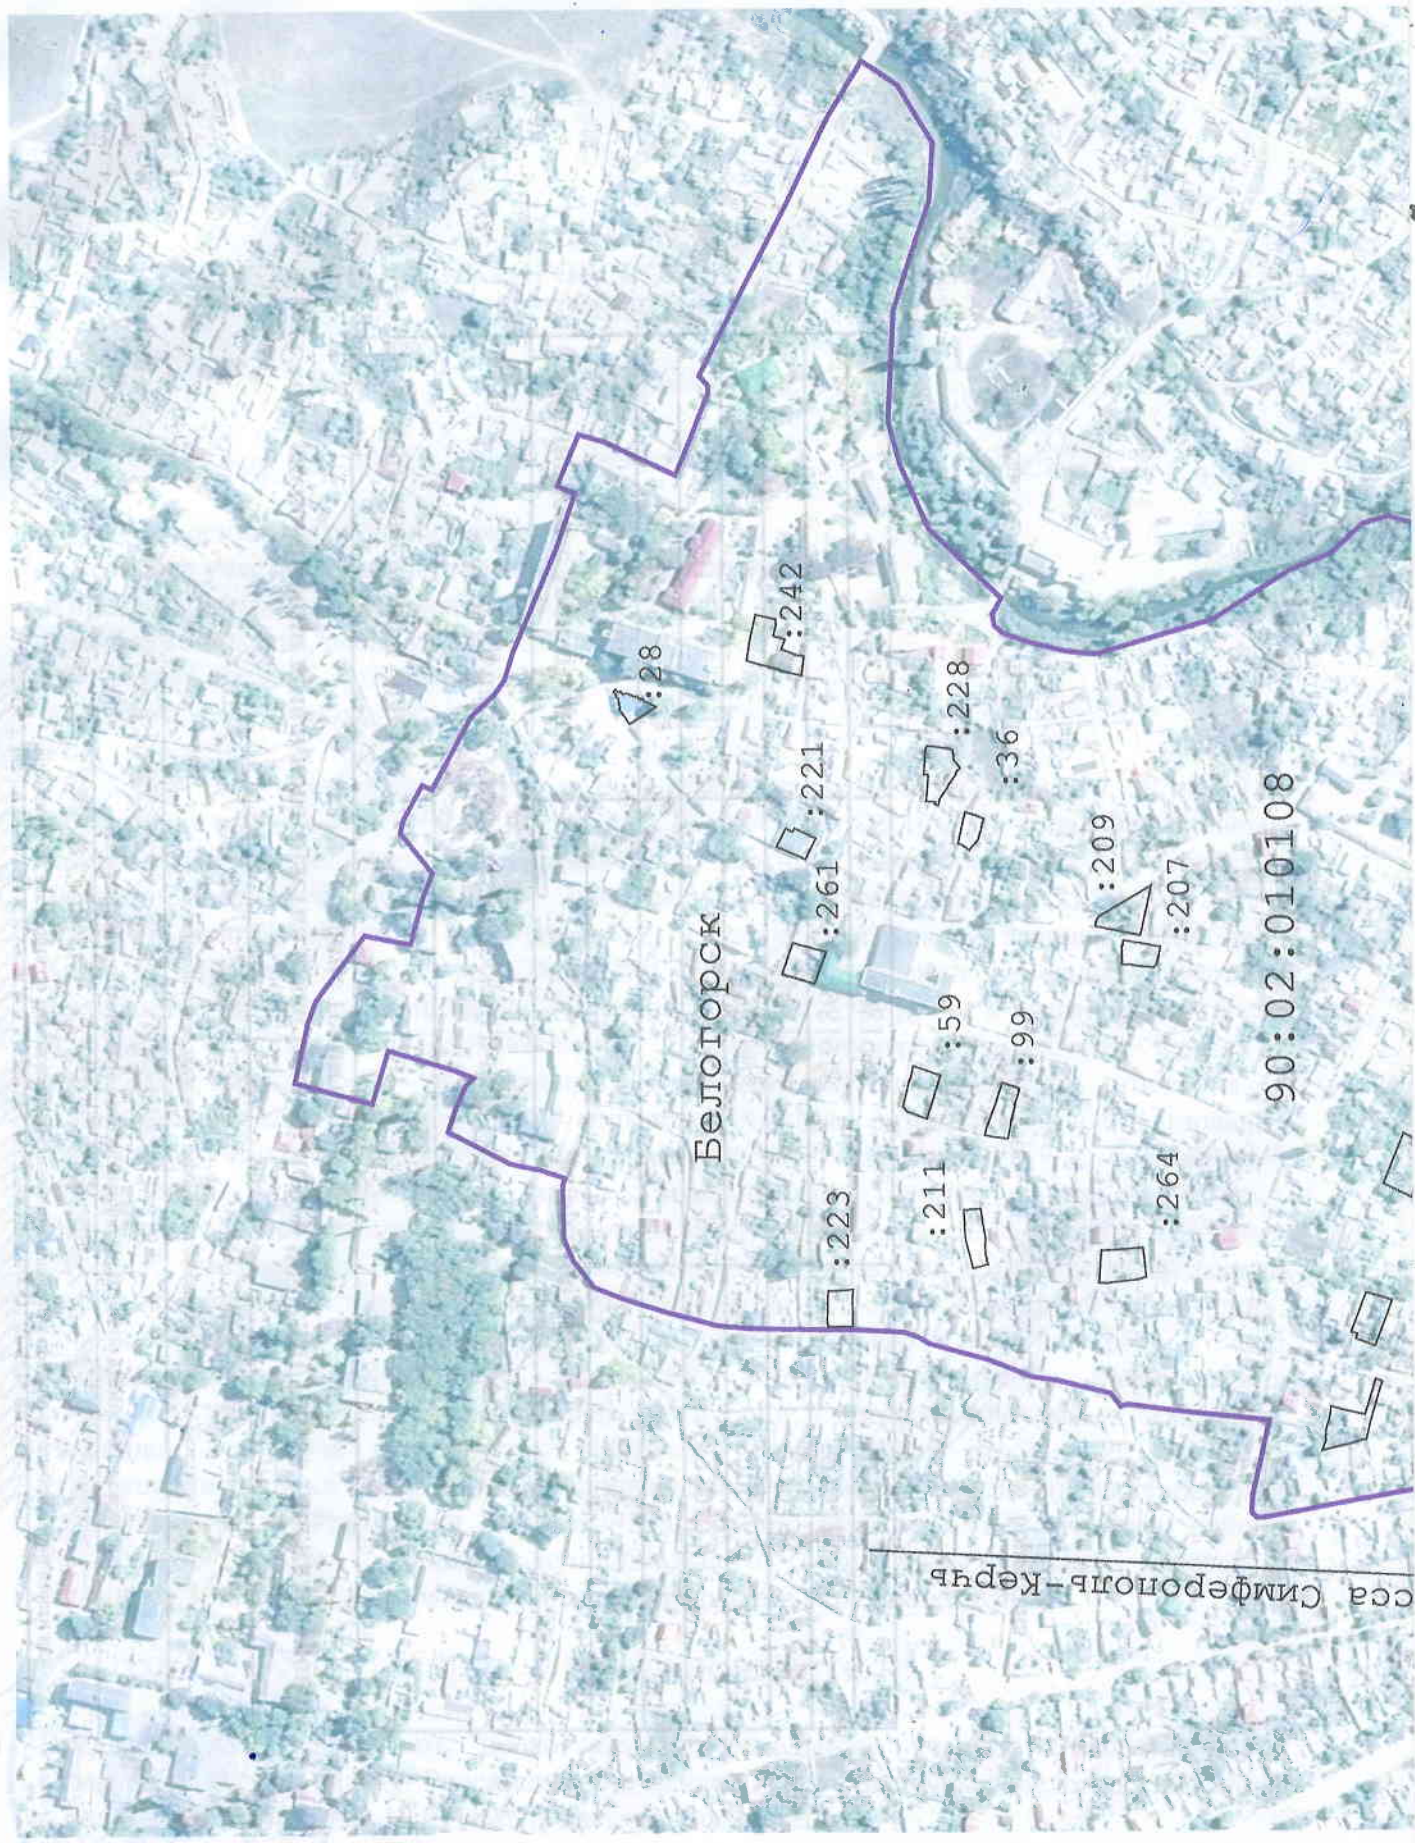

Белогорск

90:02:010108

гос. Симферополь-Керчь



Масштаб 1:5 000

Условные обозначения:

:3У1

- Земельный участок - кадастровый номер 90:02:010108:3У1, расположенный: Республика Крым, Белогорский р-н, г. Белогорск, ул. Попова, 10, площадью 701 кв. м

• н6

- Образуемая точка, сведения о которой позволяют однозначно определить ее местоположение

- Граница кадастрового квартала

- Номер кадастрового квартала

90:02:123456

- Исполнитель: ООО "ГИС АЛЬЯНС"



Т. В. Бороухина

Утверждена

составленные администрацией
(наименование документа об утверждении, включая наименование органов государственной власти или
г. Белогорск Белогорского района
органов местного самоуправления, принявших решение об утверждении схемы или
Генерального плана

подписавших соглашение о перераспределении земельных участков)

от *11 ноября 2017 года* № *409-П*

Схема расположения земельного участка кадастровый номер 90:07:010108:3У1 на кадастровом плане территории

Площадь земельного участка

701

м²

Республика Крым, Белогорский р-н, г. Белогорск, ул. Попова, 10

Обозначение характерных точек границ	Координаты, м	
	X	Y
1	2	3
н1	4981929	5229422
н2	4981908	5229463
н3	4981894	5229456
н4	4981915	5229416
н1	4981929	5229422

Исполнитель: ООО "ГИС АЛЬЯНС"

Директор

Т. В. Бороухина

