



**АДМИНИСТРАЦИЯ ГОРОДА БЕЛОГОРСК  
БЕЛОГОРСКОГО РАЙОНА  
РЕСПУБЛИКИ КРЫМ  
ПОСТАНОВЛЕНИЕ**

17 октября 2016 г.

№ 655-П

Об утверждении схемы расположения земельного участка на кадастровом плане территории и предварительном согласовании предоставления земельного участка, расположенного по адресу Республика Крым, г. Белогорск ул. Спаи, 7


Рассмотрев заявление гр. Меметова Н., в соответствии со статьями 11.3, 11.10, 39.6, 39.14, 39.15 Земельного кодекса Российской Федерации от 25.10.2001 №136-ФЗ, Федеральным законом №131-ФЗ от 06.10.2003 года «Об общих принципах организации местного самоуправления в Российской Федерации», Законом Республики Крым от 21.08.2014 № 54-ЗРК «Об основах местного самоуправления в Республике Крым», Законом Республики Крым от 15 января 2015 г. № 66-ЗРК «О предоставлении земельных участков, находящихся в государственной или муниципальной собственности и некоторых вопросов земельных отношений», Постановлением Совета Министров Республики Крым от 15.10.2014г. № 378 «Об утверждении Положения об особенностях отнесения к определенной категории земель и определения вида разрешенного использования земельных участков», Приказ Минэкономразвития России от 01.09.2014 N 540 «Об утверждении классификатора видов разрешенного использования земельных участков», постановлением Совета министров Республики Крым от 16 февраля 2015 года №44 «Об утверждении Порядка подготовки схемы расположения земельного участка или земельных участков на кадастровом плане территории и проекта межевания территории», постановлением администрации города Белогорск №132-П от 28.09.2015 г. «Об утверждении административного регламента «Утверждение схемы расположения земельного участка на кадастровом плане территории и согласование границ земельных участков», Решением Белогорского городского совета №209 от 26.08.2015 г. «Об утверждении порядка управления и распоряжения земельными участками на территории муниципального образования городское поселение Белогорск Белогорского района Республики Крым», Уставом муниципального образования города Белогорск, Администрация города Белогорск Белогорского района Республики Крым

**ПОСТАНОВЛЯЕТ:**

1. Предварительно согласовать предоставление земельного участка в аренду по адресу: Российская Федерация, Республика Крым, г. Белогорск, ул. Спаи, 7, Меметову Назиму из земель населенного пункта
2. Утвердить схему расположения земельного участка на кадастровом плане территории городского поселения Белогорск Белогорского района Республики Крым площадью 9359 кв м, вид разрешенного использования объекты





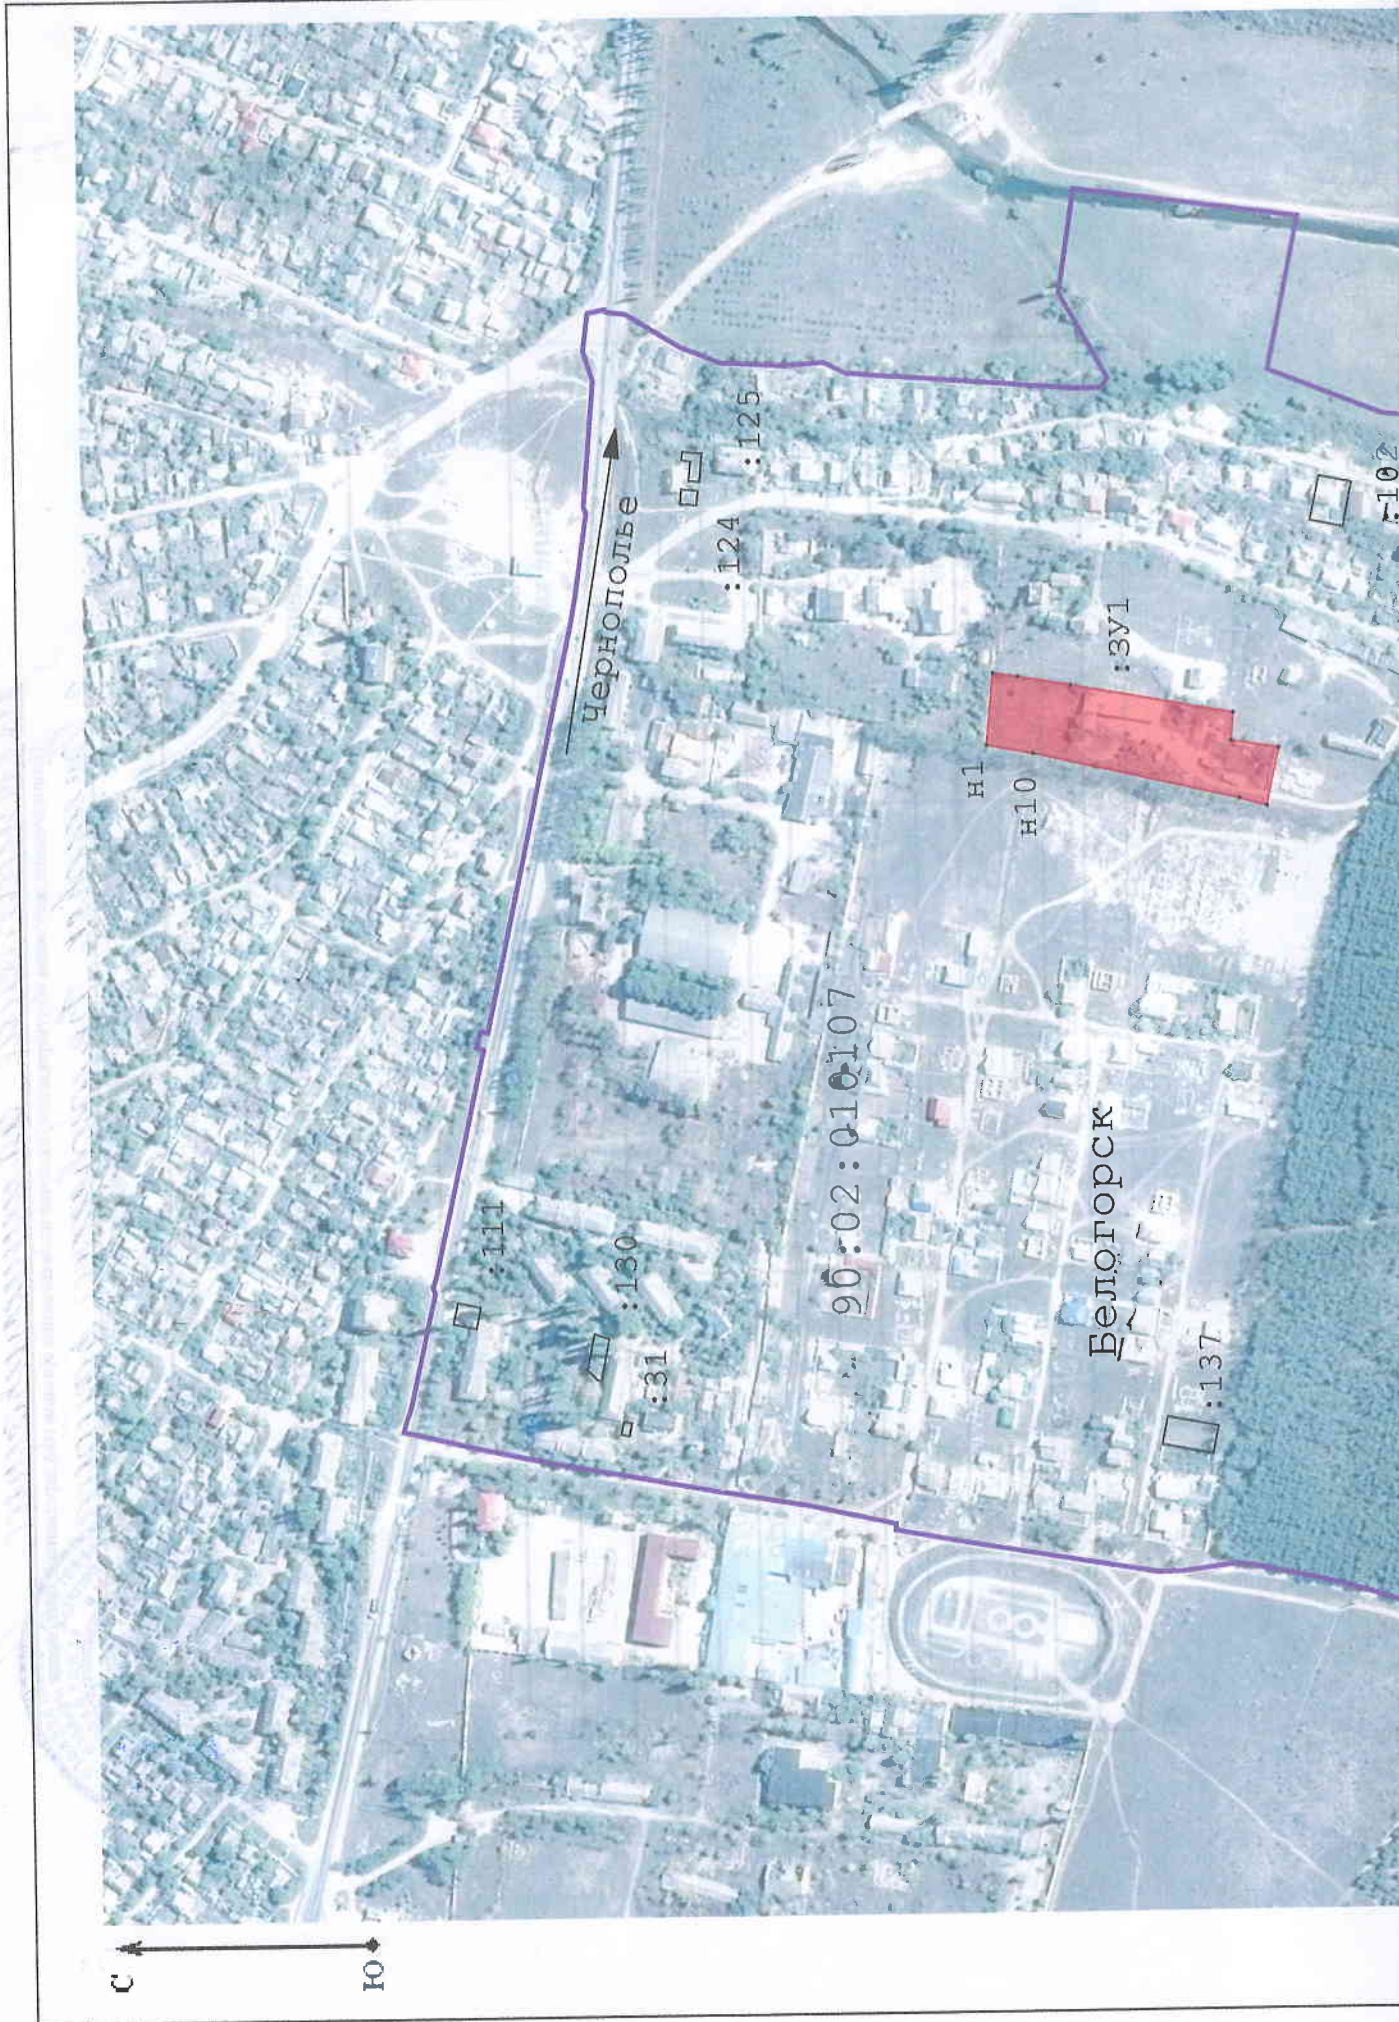

С ↑  
Ю ↓

Чернополе →

Белогорск

□ : 111

▭ : 130  
▭ : 31

□ : 124  
□ : 125

90:02:010107

H1

H10

:301

□ : 137

□ : 102





Масштаб 1:5 000

**Условные обозначения:**

**ЗУ1**  
КВ. М

- Земельный участок - кадастровый номер 90:02:010107.ЗУ1, расположенный: Республика Крым, Белогорский р-н, г. Белогорск, ул. Спаи, 7, площадью 9359 кв. м

н6

- Образуемая точка, сведения о которой позволяют однозначно определить ее местоположение

— - Граница кадастрового квартала

90:02:123456 - Номер кадастрового квартала

- Исполнитель: ООО "ГИС АЛЬЯНС"

Т. В. Бороухина



Утверждена

*наместником администрации*

(наименование документа об утверждении) включила наименования органов государственной власти

*г. Белогорск Белогорского района*

органов местного самоуправления, принявших решение об утверждении

*Решением Крым*

подписавших приглашение о перераспределении земельных участков

от *17 октября 2016 год* № *655-П*



Схема расположения земельного участка кадастровый номер 90:02:010107:3У1 на кадастровом плане территории

Площадь земельного участка	9359	м <sup>2</sup>
Республика Крым, Белогорский р-н, г. Белогорск, ул. Спаи, 7		
Обозначение характерных точек границ	Координаты, м	
	X	Y
1	2	3
н1	4981416	5229024
н2	4981411	5229072
н3	4981395	5229070
н4	4981360	5229064
н5	4981253	5229044
н6	4981254	5229025
н7	4981223	5229020
н8	4981231	5228982
н9	4981249	5228987
н10	4981385	5229019
н1	4981416	5229024

Исполнитель: ООО "ГИС АЛЬЯНС"



Т. В. Бороухина