



**АДМИНИСТРАЦИЯ ГОРОДА БЕЛОГОРСК
БЕЛОГОРСКОГО РАЙОНА
РЕСПУБЛИКИ КРЫМ
ПОСТАНОВЛЕНИЕ**

« 14 » 11 2016 г

№ 740-П

Об утверждении схемы расположения земельного участка на кадастровом плане территории и предварительном согласовании предоставления земельного участка, расположенного по адресу: Республика Крым, г. Белогорск, ул. Грибоедова, 16.

Рассмотрев заявление гр.Шедловской Н.А. и гр.Халиловой Л.Ф., в соответствии с Земельным кодексом Российской Федерации, №131-ФЗ от 06.10.2003 года «Об общих принципах организации местного самоуправления в Российской Федерации», Федеральным Конституционным Законом от 21.03.2014 № 6-ФКЗ «О принятии в Российскую Федерацию Республики Крым и образовании в составе Российской Федерации новых субъектов – Республики Крым и города федерального значения Севастополя», Законом Республики Крым от 21.08.2014 № 54-ЗРК «Об основах местного самоуправления в Республике Крым», Законом Республики Крым от 15 января 2015 г, № 66-ЗРК «О предоставлении земельных участков, находящихся в государственной или муниципальной собственности и некоторых вопросов земельных отношений», Постановлением Совета Министров Республики Крым от 15.10.2014г. № 378 «Об утверждении Положения об особенностях отнесения к определенной категории земель и определения вида разрешенного использования земельных участков», Приказ Минэкономразвития России от 01.09.2014 N 540"Об утверждении классификатора видов разрешенного использования земельных участков" постановлением Совета министров Республики Крым от 16 февраля 2015 года №44, постановлением администрации города Белогорск №132-П от 28.09.2015 г «Об утверждении административного регламента «Утверждение схемы расположения земельного участка на кадастровом плане территории и согласование границ земельных участков» Решением Белогорского городского совета № 209 от 26.08.2015 г. «Об утверждении порядка управления и распоряжения земельными участками на территории муниципального образования городское поселение Белогорск Белогорского района Республики Крым», Уставом муниципального образования города Белогорск, Администрация города Белогорск Белогорского района Республики Крым

ПОСТАНОВЛЯЕТ:

1. Предварительно согласовать предоставление земельного участка в общую долевую собственность по адресу: Российская Федерация, Республика Крым, г. Белогорск, ул. Грибоедова, 16., гр. Халиловой Лемаре Февзиевне (1/2 доля) и гр.Шедловской Надежде Алексеевне (1/2 доли), из земель населенного пункта.
2. Утвердить схему расположения земельного участка на кадастровом плане территории городского поселения Белогорск Белогорского района Республики

Крым площадью 481 кв.м, вид разрешенного использования: для индивидуального жилищного строительства (код 2.1), расположенного по адресу: Российская Федерация, Республика Крым, г. Белогорск, ул. Грибоедова, 16.

3. гр.Шедловской Н.А. и гр.Халиловой Л.Ф.:
 - 3.1. Обеспечить выполнение кадастровых работ, необходимых для образования земельного участка, расположенного по адресу: Российская Федерация, Республика Крым, г. Белогорск, ул. Грибоедова, 16.
4. Постановление является основанием для постановки земельного участка на государственный кадастровый учет.
5. Срок действия постановления о предварительном согласовании предоставления земельного участка составляет два года.
6. Настоящее постановление вступает в силу со дня его подписания.
7. Обнародовать данное постановление на официальном портале Правительства Республики Крым в разделе «Муниципальные образования», подраздел «город Белогорск» по адресу <http://belogorsk.rk.gov.ru>.
8. Контроль за исполнением данного постановления возложить на заместителя главы администрации города Белогорска Курбанова В.А.


Глава администрации



А.Г.Алексеев

Чертеж № 1

С ↑
Ю ↓

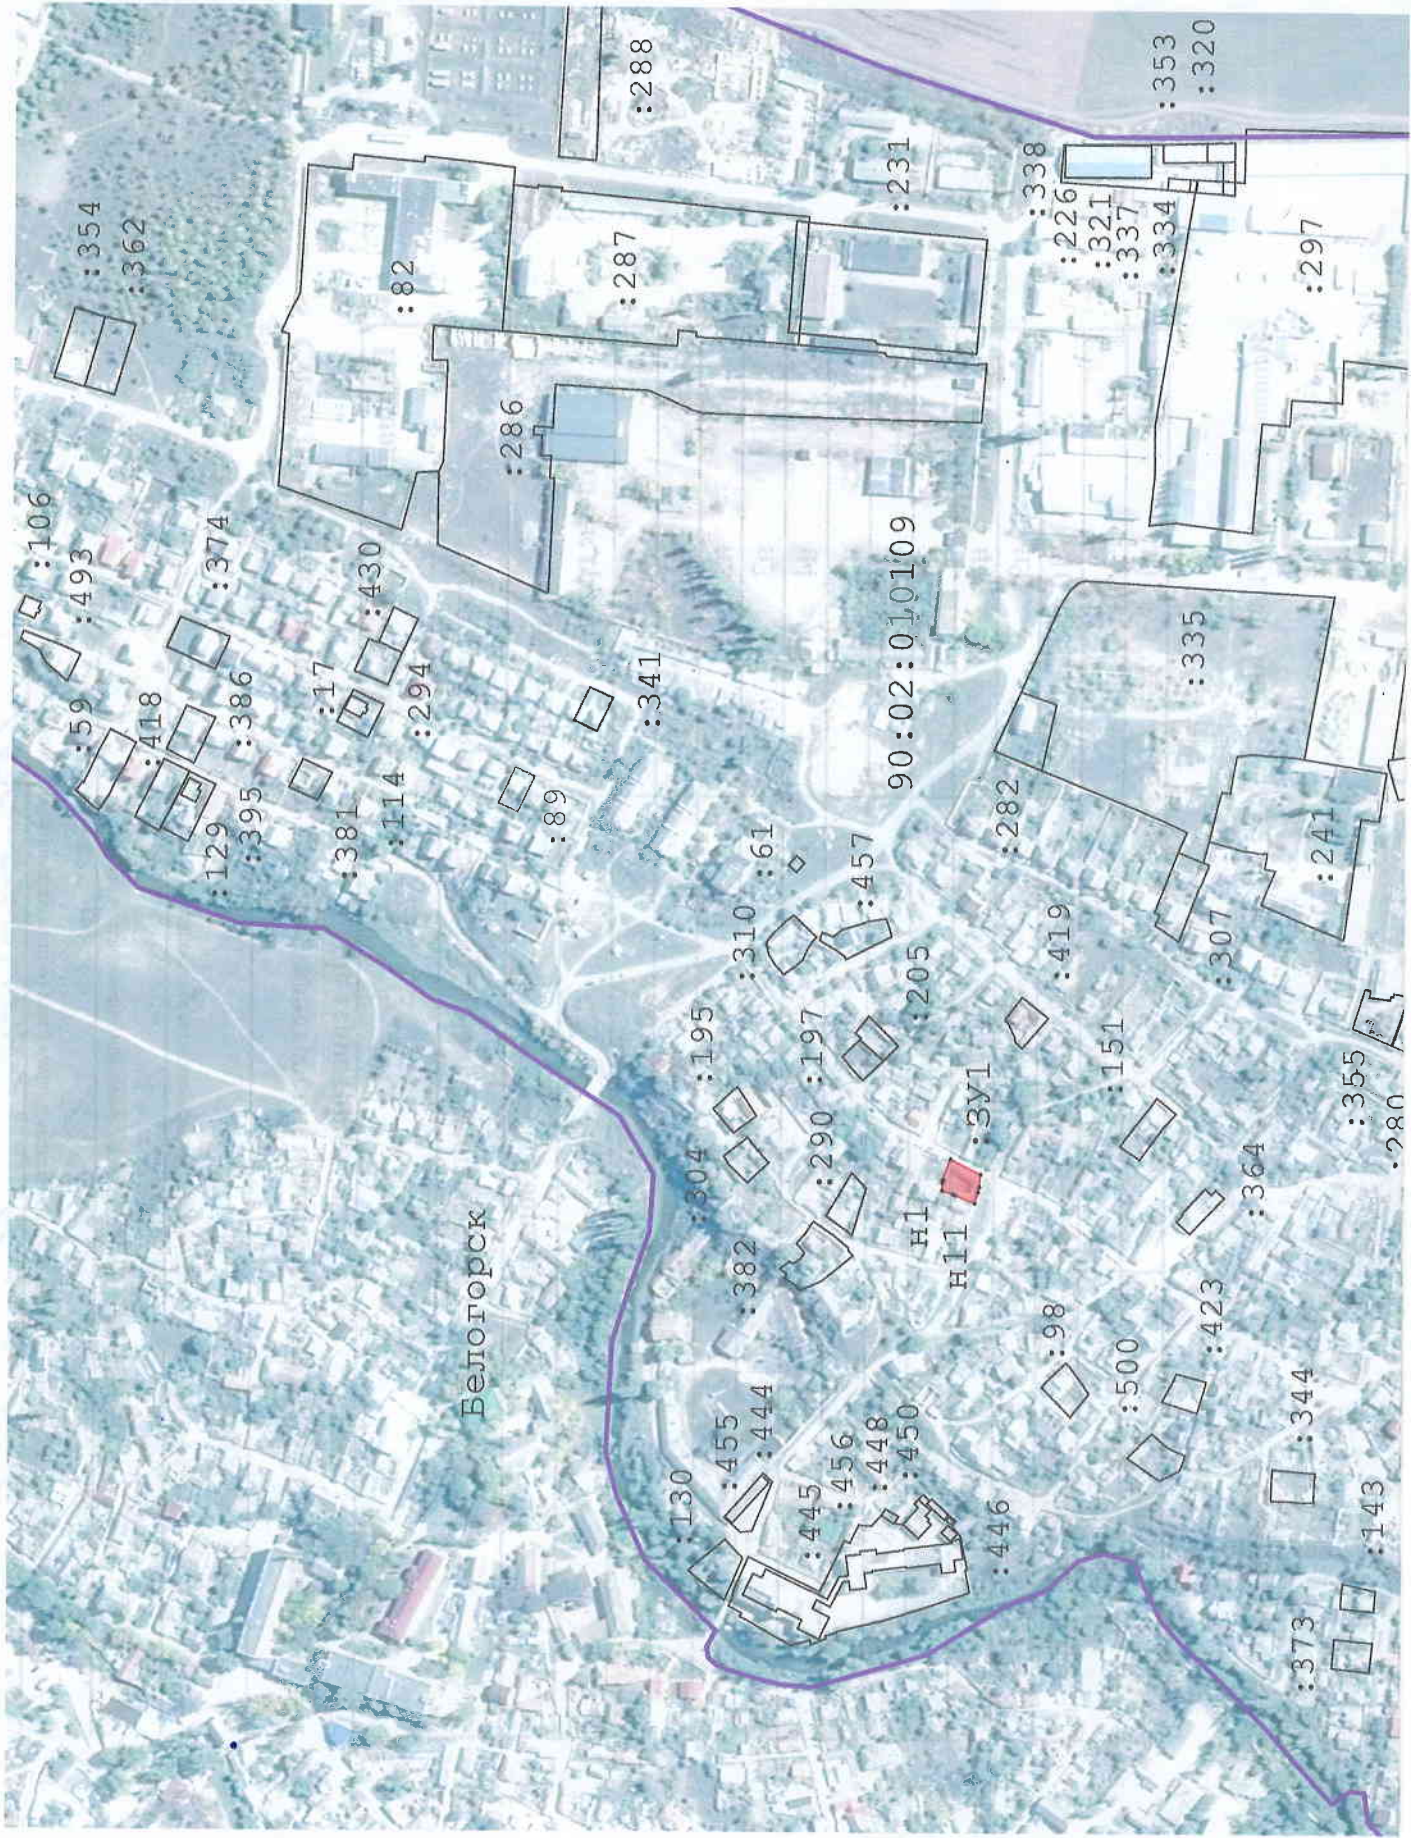



Масштаб 1:5 000

Условные обозначения:

• **ЗУ1**

- Земельный участок - кадастровый номер 90:02:010109:ЗУ1, расположенный: Республика Крым, Белогорский р-н, г. Белогорск, ул. Грибоедова, 16, площадью 481 кв. м

• н6

- Образуемая точка, сведения о которой позволяют однозначно определить ее местоположение

— Граница кадастрового квартала

- Номер кадастрового квартала

90:02:123456

- Исполнитель: ООО "ГИС АЛЬЯНС"



Т. В. Бороухина

Утверждена

Постановление

(наименование документа об утверждении, включая наименование органов государственной власти или

г. Белогоorsk

органов местного самоуправления, принявших, решение об утверждении схемы или

Решение

подписавших соглашение о перераспределении земельных участков)

от

17 ноября 2016

№

740-17

Схема расположения земельного участка кадастровый номер 90:02:010109:3У1 на кадастровом плане территории

Площадь земельного участка

481

м²

Республика Крым, Белогорский р-н, г. Белогорск, ул. Грибоседова, 16

Обозначение характерных точек границ	Координаты, м	
	X	Y
1		3
n1	4982092	5230070
n2	4982092	5230076
n3	4982092	5230077
n4	4982092	5230078
n5	4982087	5230091
n6	4982067	5230081
n7	4982068	5230073
n8	4982069	5230069
n9	4982071	5230062
n10	4982084	5230067
n11	4982085	5230068
n1	4982092	5230070

Исполнитель: ООО "ГИС АЛЬЯНС"

Т. В. Бороухина

