



**АДМИНИСТРАЦИЯ ГОРОДА БЕЛОГОРСК
БЕЛОГОРСКОГО РАЙОНА
РЕСПУБЛИКИ КРЫМ
ПОСТАНОВЛЕНИЕ**

« 17 » 11 2016 г

№ 743-П

Об утверждении схемы расположения земельного участка на кадастровом плане территории и предварительном согласовании предоставления земельного участка, расположенного по адресу:
Республика Крым, г. Белогорск ул. Луговая, 1

Рассмотрев заявление гр.Приходько Н.А., в соответствии с Земельным кодексом Российской Федерации, №131-ФЗ от 06.10.2003 года «Об общих принципах организации местного самоуправления в Российской Федерации», Федеральным Конституционным Законом от 21.03.2014 № 6-ФКЗ «О принятии в Российскую Федерацию Республики Крым и образовании в составе Российской Федерации новых субъектов – Республики Крым и города федерального значения Севастополя», Законом Республики Крым от 21.08.2014 № 54-ЗРК «Об основах местного самоуправления в Республике Крым», Законом Республики Крым от 15 января 2015 г, № 66-ЗРК «О предоставлении земельных участков, находящихся в государственной или муниципальной собственности и некоторых вопросов земельных отношений», Постановлением Совета Министров Республики Крым от 15.10.2014г. № 378 «Об утверждении Положения об особенностях отнесения к определенной категории земель и определения вида разрешенного использования земельных участков», Приказ Минэкономразвития России от 01.09.2014 N 540"Об утверждении классификатора видов разрешенного использования земельных участков" постановлением Совета министров Республики Крым от 16 февраля 2015 года №44, постановлением администрации города Белогорск №132-П от 28.09.2015 г «Об утверждении административного регламента «Утверждение схемы расположения земельного участка на кадастровом плане территории и согласование границ земельных участков» Решением Белогорского городского совета № 209 от 26.08.2015 г. «Об утверждении порядка управления и распоряжения земельными участками на территории муниципального образования городское поселение Белогорск Белогорского района Республики Крым», Уставом муниципального образования города Белогорск, Администрация города Белогорск Белогорского района Республики Крым

ПОСТАНОВЛЯЕТ:

1. Предварительно согласовать предоставление земельного участка в собственность по адресу: Российская Федерация, Республика Крым, г. Белогорск, ул. Луговая, 1, гр. Приходько Наталье Алексеевне, из земель населенного пункта.
2. Утвердить схему расположения земельного участка на кадастровом плане территории городского поселения Белогорск Белогорского района Республики

- Крым площадью 575 кв.м, вид разрешенного использования: для индивидуального жилищного строительства (код 2.1), расположенного по адресу: Российская Федерация, Республика Крым, г. Белогорск, ул. Луговая, 1
3. гр.Приходько Н.А.,
 - 3.1. Обеспечить выполнение кадастровых работ, необходимых для образования земельного участка, расположенного по адресу: Российская Федерация, Республика Крым, г. Белогорск, ул. Луговая, 1.
 4. Постановление является основанием для постановки земельного участка на государственный кадастровый учет.
 5. Срок действия постановления о предварительном согласовании предоставления земельного участка составляет два года.
 6. Настоящее постановление вступает в силу со дня его подписания.
 7. Обнародовать данное постановление на официальном портале Правительства Республики Крым в разделе «Муниципальные образования», подраздел «город Белогорск» по адресу <http://belogorsk.rk.gov.ru>.
 8. Контроль за исполнением данного постановления возложить на заместителя главы администрации города Белогорска Курбанова В.А.

Глава администрации



А.Г.Алексеевко



:196

:142

:120

90:02:010102

:160


:3Y1

H1
H13

:151

C

IO

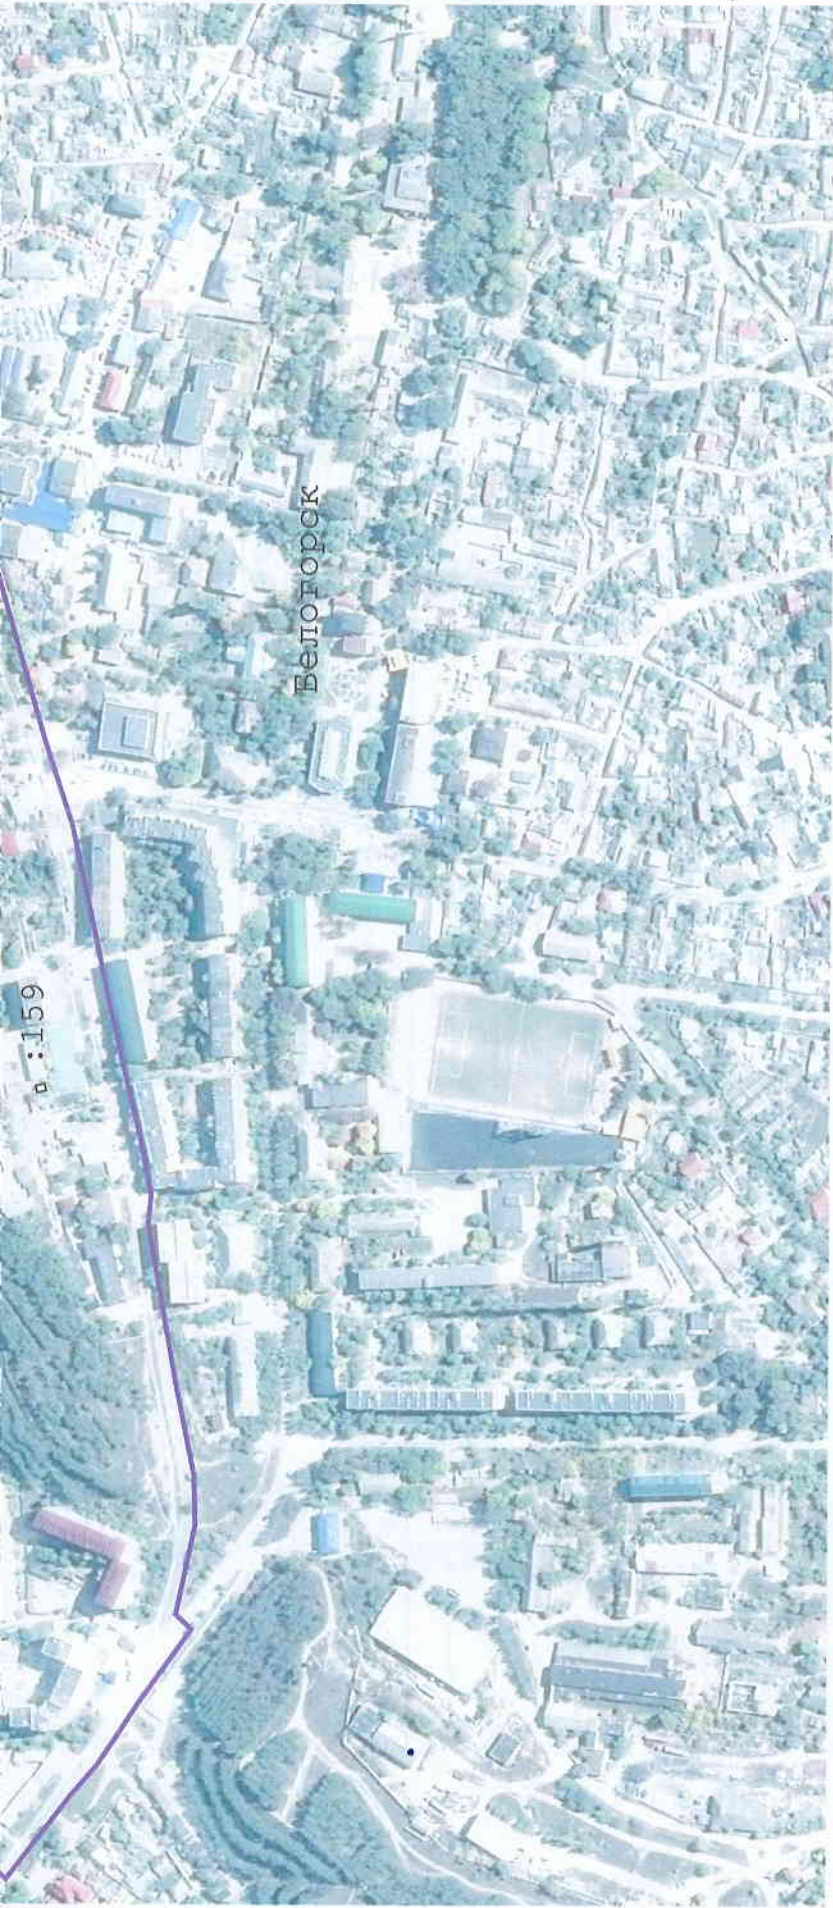

Масштаб 1:5 000

Условные обозначения:

3У1

- Земельный участок - кадастровый номер 90-02-010102:3У1, расположенный: Республика Крым, Белогорский р-н, г. Белогорск, ул. Луговая, 1, площадью 575 кв. м

н6

- Образуемая точка, сведения о которой позволяют однозначно определить ее местоположение

- Граница кадастрового квартала

- Номер кадастрового квартала

- Исполнитель: ООО "ГИС АЛЬЯНС"

90:02:123456



Директор

Т. В. Бороухина

Утверждена

Пастуховская

Думичева

(наименование документа об утверждении, включая наименование органов государственной власти или

2. Белогорск Белогорский район

органов местного самоуправления, принявших решение об утверждении схемы или

Крым

подписавших соглашение о перераспределении земельных участков)

от

17.11.2016г.

№

743-П

Схема расположения земельного участка кадастровый номер 90:02:010102.3У1 на кадастровом плане территории

Площадь земельного участка

575

м²

Республика Крым, Белогорский р-н, г. Белогорск, ул. Луговая, 1

Обозначение характерных точек границ	Координаты, м	
	X	Y
1	2	3
н1	4983191	5228642
н2	4983193	5228644
н3	4983203	5228660
н4	4983203	5228661
н5	4983202	5228667
н6	4983201	5228669
н7	4983183	5228678
н8	4983174	5228682
н9	4983169	5228677
н10	4983179	5228664
н11	4983182	5228662
н12	4983192	5228655
н13	4983186	5228647
н1	4983191	5228642

Исполнитель: ООО "ГИС АЛЪЯНС"

Директор

Т. В. Бороухина