



АДМИНИСТРАЦИЯ ГОРОДА БЕЛОГОРСК
БЕЛОГОРСКОГО РАЙОНА
РЕСПУБЛИКИ КРЫМ

ПОСТАНОВЛЕНИЕ

18 октября

2016 г.

г. Белогорск

№ 644-П

Об утверждении схемы расположения земельного участка на кадастровом плане территории и предварительном согласовании предоставления земельного участка, расположенного по адресу: Республика Крым, Белогорский район, г. Белогорск, ул. Шевченко, 34.

Рассмотрев заявление Адамановой Л.С., в соответствии со статьями 11.10, 39.14, 39.15 Земельного кодекса Российской Федерации №136-ФЗ от 25.10.2001 года, Федеральным законом «Об общих принципах организации местного самоуправления в Российской Федерации» №131-ФЗ от 06.10.2003 года, Законом Республики Крым от 21.08.2014 № 54-ЗРК «Об основах местного самоуправления в Республике Крым», Законом Республики Крым от 15 января 2015 года № 66-ЗРК «О предоставлении земельных участков, находящихся в государственной или муниципальной собственности и некоторых вопросах земельных отношений», Постановлением Совета Министров Республики Крым от 15.10.2014г. №378 «Об утверждении Положения об особенностях отнесения к определенной категории земель и определения вида разрешенного использования земельных участков», Приказом Минэкономразвития России от 01.09.2014 N540 «Об утверждении классификатора видов разрешенного использования земельных участков», постановлением Совета министров Республики Крым от 16 февраля 2015 года №44 «Об утверждении порядка подготовки схемы расположения земельного участка или земельных участков на кадастровом плане территории и проекта межевания территории», постановлением администрации города Белогорск №132-П от 28.09.2015 г «Об утверждении административного регламента «Утверждение схемы расположения земельного участка на кадастровом плане территории и согласование границ земельных участков», Решением Белогорского городского совета №209 от 26.08.2015 г. «Об утверждении порядка управления и распоряжения земельными участками на территории муниципального образования городское поселение Белогорск Белогорского района Республики Крым», Уставом муниципального образования города Белогорск, Администрация города Белогорск Белогорского района Республики Крым

ПОСТАНОВЛЯЕТ:

1. Предварительно согласовать предоставление земельного участка в собственность Адамановой Ленуре Серверовне по адресу: Российская Федерация, Республика Крым, г. Белогорск, ул. Шевченко, 34, из земель населенного пункта.
2. Утвердить схему расположения земельного участка на кадастровом плане территории городского поселения Белогорск Белогорского района Республики Крым площадью 632 кв.м, вид разрешенного использования: для индивидуального жилищного строительства

(код 2.1), расположенного по адресу: Российская Федерация, Республика Крым, Белогорский район, г. Белогорск, ул. Шевченко, 34.

3. Уполномочить Адаманову Ленуру Серверовну:

3.1. Обеспечить выполнение кадастровых работ, необходимых для образования земельного участка, расположенного по адресу: Российская Федерация, Республика Крым, г. Белогорск, ул. Шевченко, 34.

4. Постановление является основанием для постановки земельного участка на государственный кадастровый учет.

5. Срок действия постановления о предварительном согласовании предоставления земельного участка составляет два года.

6. Настоящее постановление вступает в силу со дня его подписания.

7. Обнародовать данное постановление на официальном портале Правительства Республики Крым в разделе «Муниципальные образования», подраздел «город Белогорск» по адресу <http://belogorsk.rk.gov.ru>.

8. Контроль за исполнением данного постановления возложить на заместителя главы администрации города Белогорска Курбанова В.А.

Глава администрации

Алексенко А.Г.




С
Ю

ИНВЕСТИЦИОННЫЙ



90:02:010104

Белгородск

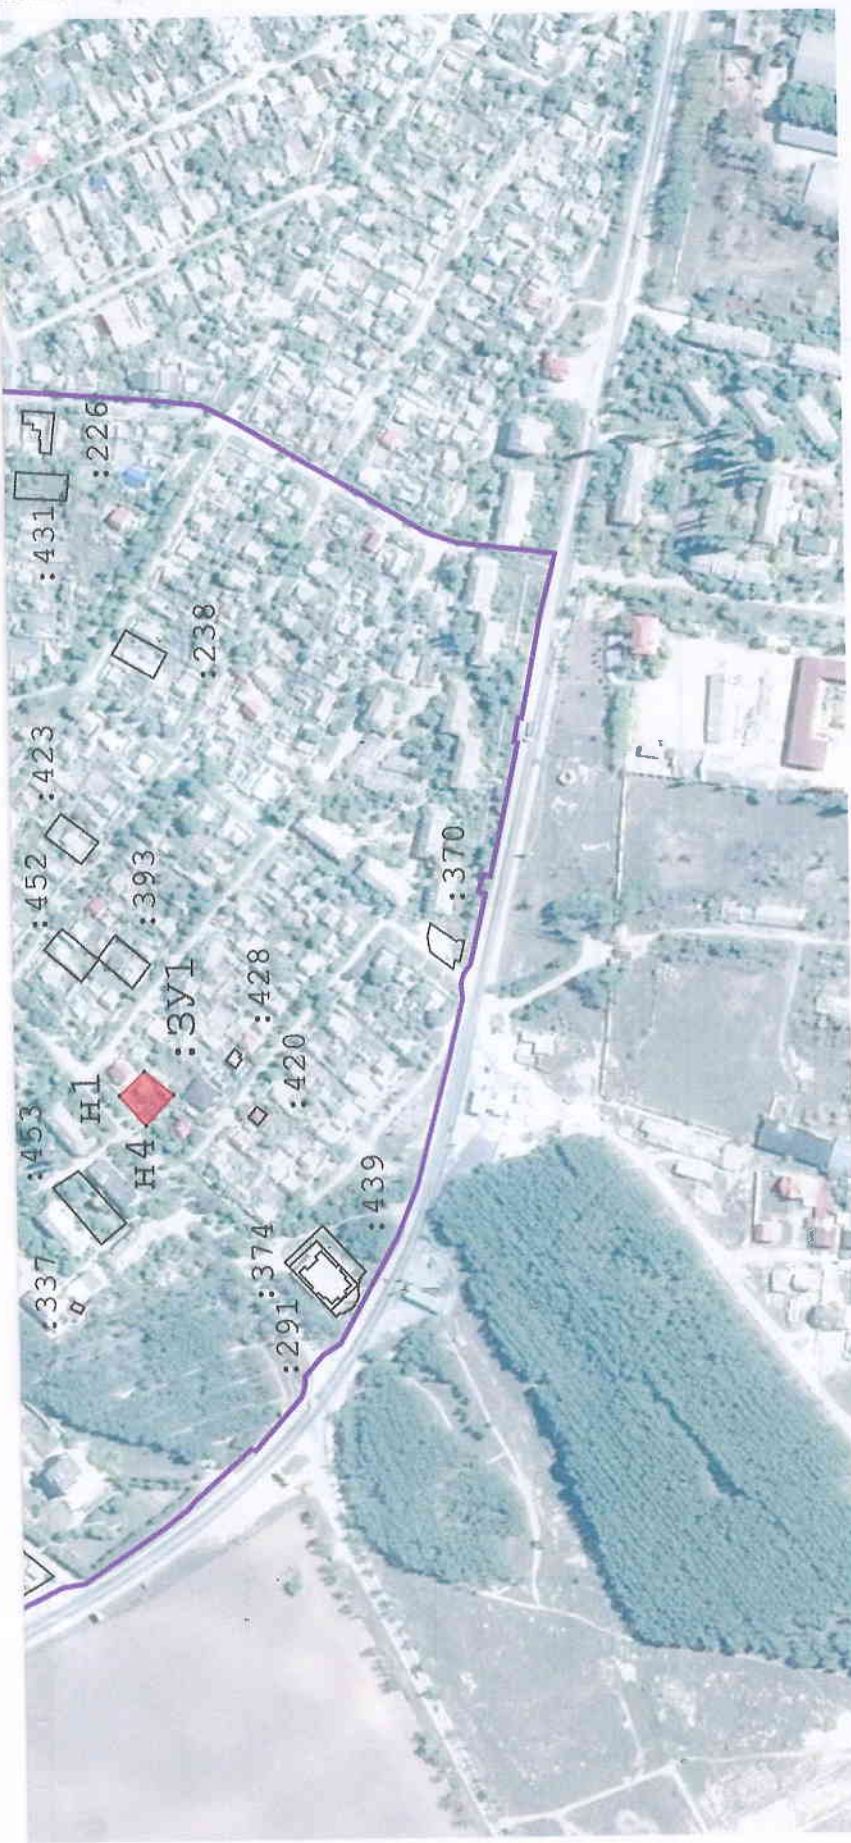

Масштаб 1:5 000

Условные обозначения:

:3У1

- Земельный участок - кадастровый номер 90:02:010104:3У1, расположенный: Республика Крым, Белогорский р-н, г. Белогорск, ул. Шевченко, 34, площадью 632 кв. м

н6

- Образуемая точка, сведения о которой позволяют однозначно определить ее местоположение

- Граница кадастрового квартала

- Номер кадастрового квартала

90:02:123456

- Исполнитель: ООО "ГИС АЛЬЯНС"



Т. В. Бороухина

Директор

Утверждена

полномоченные администраторы с. Белогорск
(наименование документа об утверждении, включая наименование органов государственной власти Белогорского района Республики Крым, включая наименование органов местного самоуправления, принявших решение об утверждении схем и/или



подписавших соглашение о перераспределении земельных участков)

от 18 октября 2016 года № 647-П

Схема расположения земельного участка кадастровый номер 90:02:010104:3У1 на кадастровом плане территории

Площадь земельного участка	632		м ²
Республика Крым, Белогорский р-н, г. Белогорск, ул. Шевченко, 34			
Обозначение характерных точек границ	Координаты, м		У
	X	Y	
1	2	3	
n1	4982103		5228221
n2	4982086		5228237
n3	4982067		5228221
n4	4982086		5228201
n1	4982103		5228221

Исполнитель: ООО "ГИС АЛЬЯНС"

Т. В. Бороухина

