



**АДМИНИСТРАЦИЯ ГОРОДА БЕЛОГОРСК
БЕЛОГОРСКОГО РАЙОНА
РЕСПУБЛИКИ КРЫМ**

ПОСТАНОВЛЕНИЕ

18 октября 2016 г.

Белогорск

№ 083-П

Об утверждении схемы расположения земельного участка на кадастровом плане территории и предварительном согласовании предоставления земельного участка, расположенного по адресу:
Республика Крым, Белогорский район,
г. Белогорск, ул. Суворова, 24.

Рассмотрев заявление Третьякова А.А., в соответствии со статьями 11.10, 39.14, 39.15 Земельного кодекса Российской Федерации №136-ФЗ от 25.10.2001 года, Федеральным законом «Об общих принципах организации местного самоуправления в Российской Федерации» №131-ФЗ от 06.10.2003 года, Законом Республики Крым от 21.08.2014 № 54-ЗРК «Об основах местного самоуправления в Республике Крым», Законом Республики Крым от 15 января 2015 года №66-ЗРК «О предоставлении земельных участков, находящихся в государственной или муниципальной собственности и некоторых вопросах земельных отношений», Постановлением Совета Министров Республики Крым от 15.10.2014г. №378 «Об утверждении Положения об особенностях отнесения к определенной категории земель и определения вида разрешенного использования земельных участков», Приказом Минэкономразвития России от 01.09.2014 N540 «Об утверждении классификатора видов разрешенного использования земельных участков», постановлением Совета министров Республики Крым от 16 февраля 2015 года №44 «Об утверждении порядка подготовки схемы расположения земельного участка или земельных участков на кадастровом плане территории и проекта межевания территории», постановлением администрации города Белогорск №132-П от 28.09.2015 г «Об утверждении административного регламента «Утверждение схемы расположения земельного участка на кадастровом плане территории и согласование границ земельных участков», Решением Белогорского городского совета №209 от 26.08.2015 г. «Об утверждении порядка управления и распоряжения земельными участками на территории муниципального образования городское поселение Белогорск Белогорского района Республики Крым», Уставом муниципального образования города Белогорск, Администрация города Белогорск Белогорского района Республики Крым

ПОСТАНОВЛЯЕТ:

1. Предварительно согласовать предоставление земельного участка в собственность Третьякову Анатолию Анатольевичу по адресу: Российская Федерация, Республика Крым, Белогорский район, г. Белогорск, ул. Суворова, 24 из земель населенного пункта.
2. Утвердить схему расположения земельного участка на кадастровом плане территории городского поселения Белогорск Белогорского района Республики Крым площадью 305 кв.м, вид разрешенного использования: для индивидуального жилищного строительства

(код 2.1), расположенного по адресу: Российская Федерация, Республика Крым, Белогорский район, г. Белогорск, ул. Суворова, 24.

3. Уполномочить Третьякова Анатолия Анатольевича, паспорт 3914 302722 выдан 15.06.2014 г. ФМС 900-003, проживающего по адресу: Республика Крым, Белогорский район, г. Белогорск, ул. Суворова, 24:

3.1. Обеспечить выполнение кадастровых работ, необходимых для образования земельного участка, расположенного по адресу: Российская Федерация, Республика Крым, Белогорский район, г. Белогорск, ул. Суворова, 24.


3.2. Обращаться без доверенности с заявлением об осуществлении государственного кадастрового учета, а также с заявлением о государственной регистрации муниципальной собственности на земельный участок указанный в пункте 1 настоящего постановления.

4. Постановление является основанием для постановки земельного участка на государственный кадастровый учет.
5. Срок действия постановления о предварительном согласовании предоставления земельного участка составляет два года.
6. Настоящее постановление вступает в силу со дня его подписания.
7. Обнародовать данное постановление на официальном портале Правительства Республики Крым в разделе «Муниципальные образования», подраздел «город Белогорск» по адресу <http://belogorsk.tk.gov.ru>.
8. Контроль за исполнением данного постановления возложить на заместителя главы администрации города Белогорска Курбанова В.А.

Глава администрации



Алексеев А.Г.

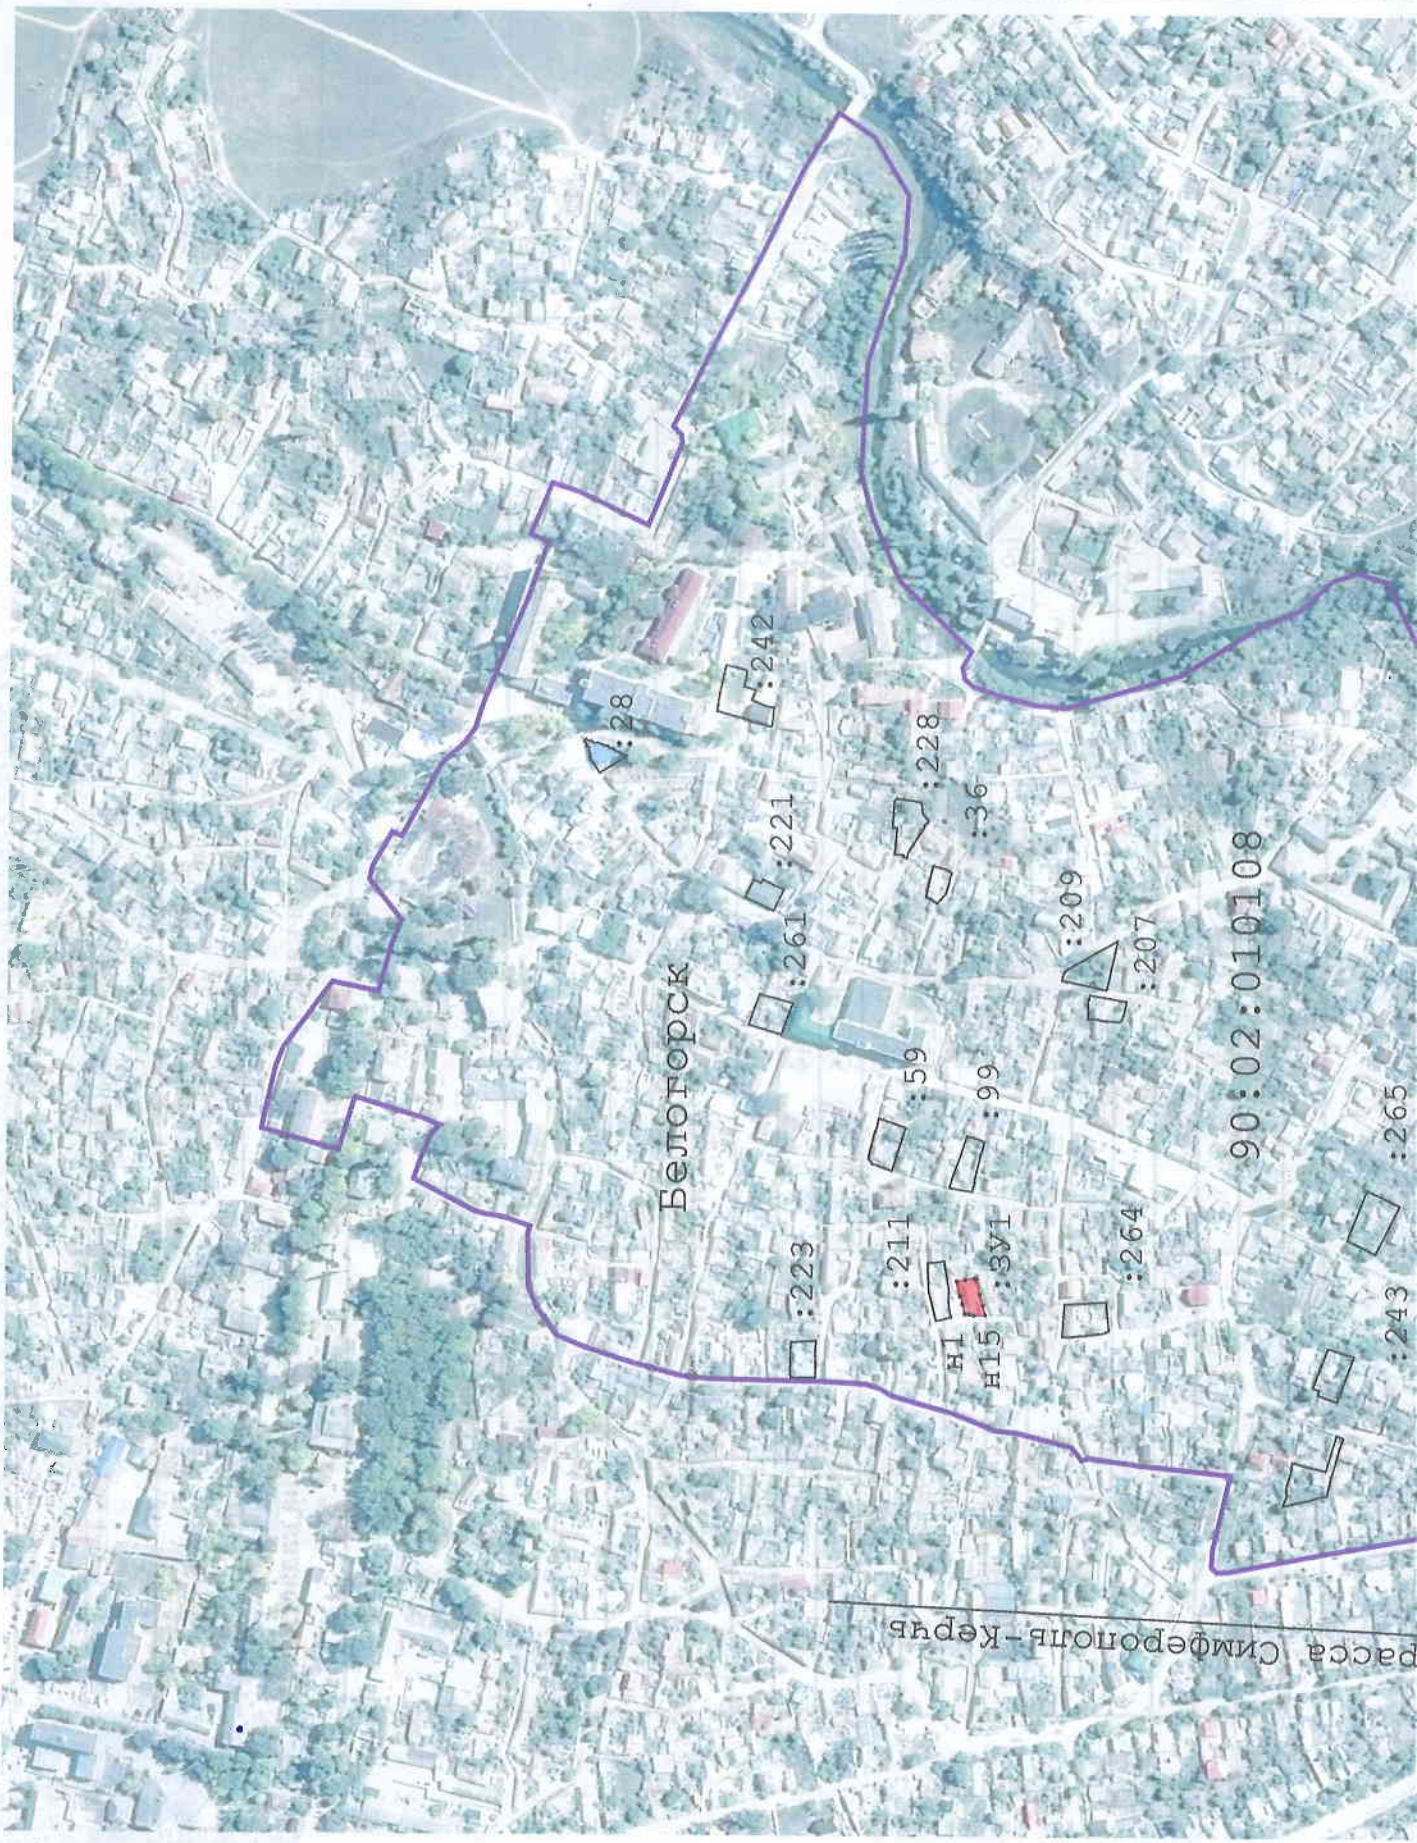

Белогорск

90:02:010108

пасса Симферополь-Керчь



- :28
- :242
- :221
- :228
- :36
- :261
- :209
- :207
- :223
- :211
- :59
- :99
- H1
- H15
- SV1
- :264
- :265
- :243



Масштаб 1:5 000

Условные обозначения:

- **ЗУ1** - Земельный участок - кадастровый номер 90:02:010108:ЗУ1, расположенный: Республика Крым, Белогорский р-н, г. Белогорск, ул. Суворова, 24, площадью 305 кв. м
- н6 - Образуемая точка, сведения о которой позволяют однозначно определить ее местоположение
- — - Граница кадастрового квартала
- 90:02:123456 - Номер кадастрового квартала
- Исполнитель: ООО "ГИС АЛЬЯНС"

Т. В. Бороухина



Утверждена

назначенные административные

(наименование документа об утверждении) включая наименования органов государственной власти или

г. Белогорск Белогорского района

органов местного самоуправления, принявших решение об утверждении схемы или

Республики Крым

подписавших соглашение о перераспределении земельных участков)

от *18 октября 2016 год* № *683-17*



Схема расположения земельного участка кадастровый номер 90:02:010108:3У1 на кадастровом плане территории

Площадь земельного участка	305	м ²
Республика Крым, Белогорский р-н, г. Белогорск, ул. Суворова, 24		
Обозначение характерных точек границ	X	Y
1	2	3
n1	4982242	5229341
n2	4982243	5229347
n3	4982243	5229348
n4	4982244	5229353
n5	4982245	5229353
n6	4982247	5229363
n7	4982242	5229364
n8	4982241	5229363
n9	4982235	5229365
n10	4982234	5229364
n11	4982232	5229354
n12	4982230	5229347
n13	4982228	5229340
n14	4982236	5229340
n15	4982239	5229341
n1	4982242	5229341



Исполнитель: ООО "ТИС А ПЭ ВИС"