



**АДМИНИСТРАЦИЯ ГОРОДА БЕЛОГОРСК
БЕЛОГОРСКОГО РАЙОНА
РЕСПУБЛИКИ КРЫМ
ПОСТАНОВЛЕНИЕ**

«19» сентября 2016 г

№ 640-П

Об утверждении схемы расположения земельного участка на кадастровом плане территории и предварительном согласовании предоставления земельного участка, расположенного по адресу: Республика Крым, г. Белогорск, ул. Н. Бойко (между многоквартирными домами №18 и №14)

Рассмотрев заявление от индивидуального предпринимателя Ляшко Д.А. в соответствии с Земельным кодексом Российской Федерации, №131-ФЗ от 06.10.2003 года «Об общих принципах организации местного самоуправления в Российской Федерации», Федеральным Конституционным Законом от 21.03.2014 № 6-ФКЗ «О принятии в Российскую Федерацию Республики Крым и образовании в составе Российской Федерации новых субъектов – Республики Крым и города федерального значения Севастополя», Законом Республики Крым от 21.08.2014 № 54-ЗРК «Об основах местного самоуправления в Республике Крым», Законом Республики Крым от 15 января 2015 г. № 66-ЗРК «О предоставлении земельных участков, находящихся в государственной или муниципальной собственности и некоторых вопросов земельных отношений», Постановлением Совета Министров Республики Крым от 15.10.2014г. № 378 «Об утверждении Положения об особенностях отнесения к определенной категории земель и определения вида разрешенного использования земельных участков», Приказ Минэкономразвития России от 01.09.2014 N 540 "Об утверждении классификатора видов разрешенного использования земельных участков", постановлением Совета министров Республики Крым от 16 февраля 2015 года №44 "Об утверждении Порядка подготовки схемы расположения земельного участка или земельных участков на кадастровом плане территории и проекта межевания территории", постановлением администрации города Белогорск №132-П от 28.09.2015 г «Об утверждении административного регламента «Утверждение схемы расположения земельного участка на кадастровом плане территории и согласование границ земельных участков» Решением Белогорского городского совета № 209 от 26.08.2015 г. «Об утверждении порядка управления и распоряжения земельными участками на территории муниципального образования городское поселение Белогорск Белогорского района Республики Крым», Уставом муниципального образования города Белогорск, Администрации города Белогорск Белогорского района Республики Крым

ПОСТАНОВЛЯЕТ:

1. Утвердить схему расположения земельного участка на кадастровом плане территории городского поселения Белогорск Белогорского района Республики Крым площадью 1254 кв.м, из земель населенного пункта, расположенного по адресу:

Российская Федерация, Республика Крым, г. Белогорск, ул. Н. Бойко (между многоквартирными домами №18 и №14). Вид разрешенного использования: среднеэтажная жилая застройка (код 2.5).

2. Обращаться без доверенности с заявлением об осуществлении государственного кадастрового учета земельного участка, а также с заявлением о государственной регистрации муниципальной собственности на земельный участок.

3. Постановление является основанием для постановки земельного участка на государственный кадастровый учет.

4. Срок действия постановления о предварительном согласовании предоставления земельного участка составляет два года.

5. Настоящее постановление вступает в силу со дня его подписания.

6. Обнародовать данное постановление на официальном портале Правительства Республики Крым в разделе «Муниципальные образования», подраздел «город Белогорск» по адресу <http://belogorsk.rk.gov.ru>

7. Контроль за исполнением данного постановления возложить на заместителя главы администрации города Белогорска Курбанова В.А.

Глава администрации



А.Г.Алексеев

№ п/п	№ документа	Дата документа	Содержание документа
1	10/01/2018	10.01.2018	...
2	10/01/2018	10.01.2018	...
Утверждена:

поэтажное административное
(наименование документа об утверждении, включая наименования органов
г. Белогорск Белогорского района
государственной власти или органов местного самоуправления, принявших решение
Решением Краис
об утверждении схемы или подписавших соглашение о перераспределении земельных участков)
от 25 октября 2016 № 640-П



Схема расположения земельного участка или земельных
участков на кадастровом плане территории
г. Белогорск, ул. Н. Бойко (между многоквартирными домами)

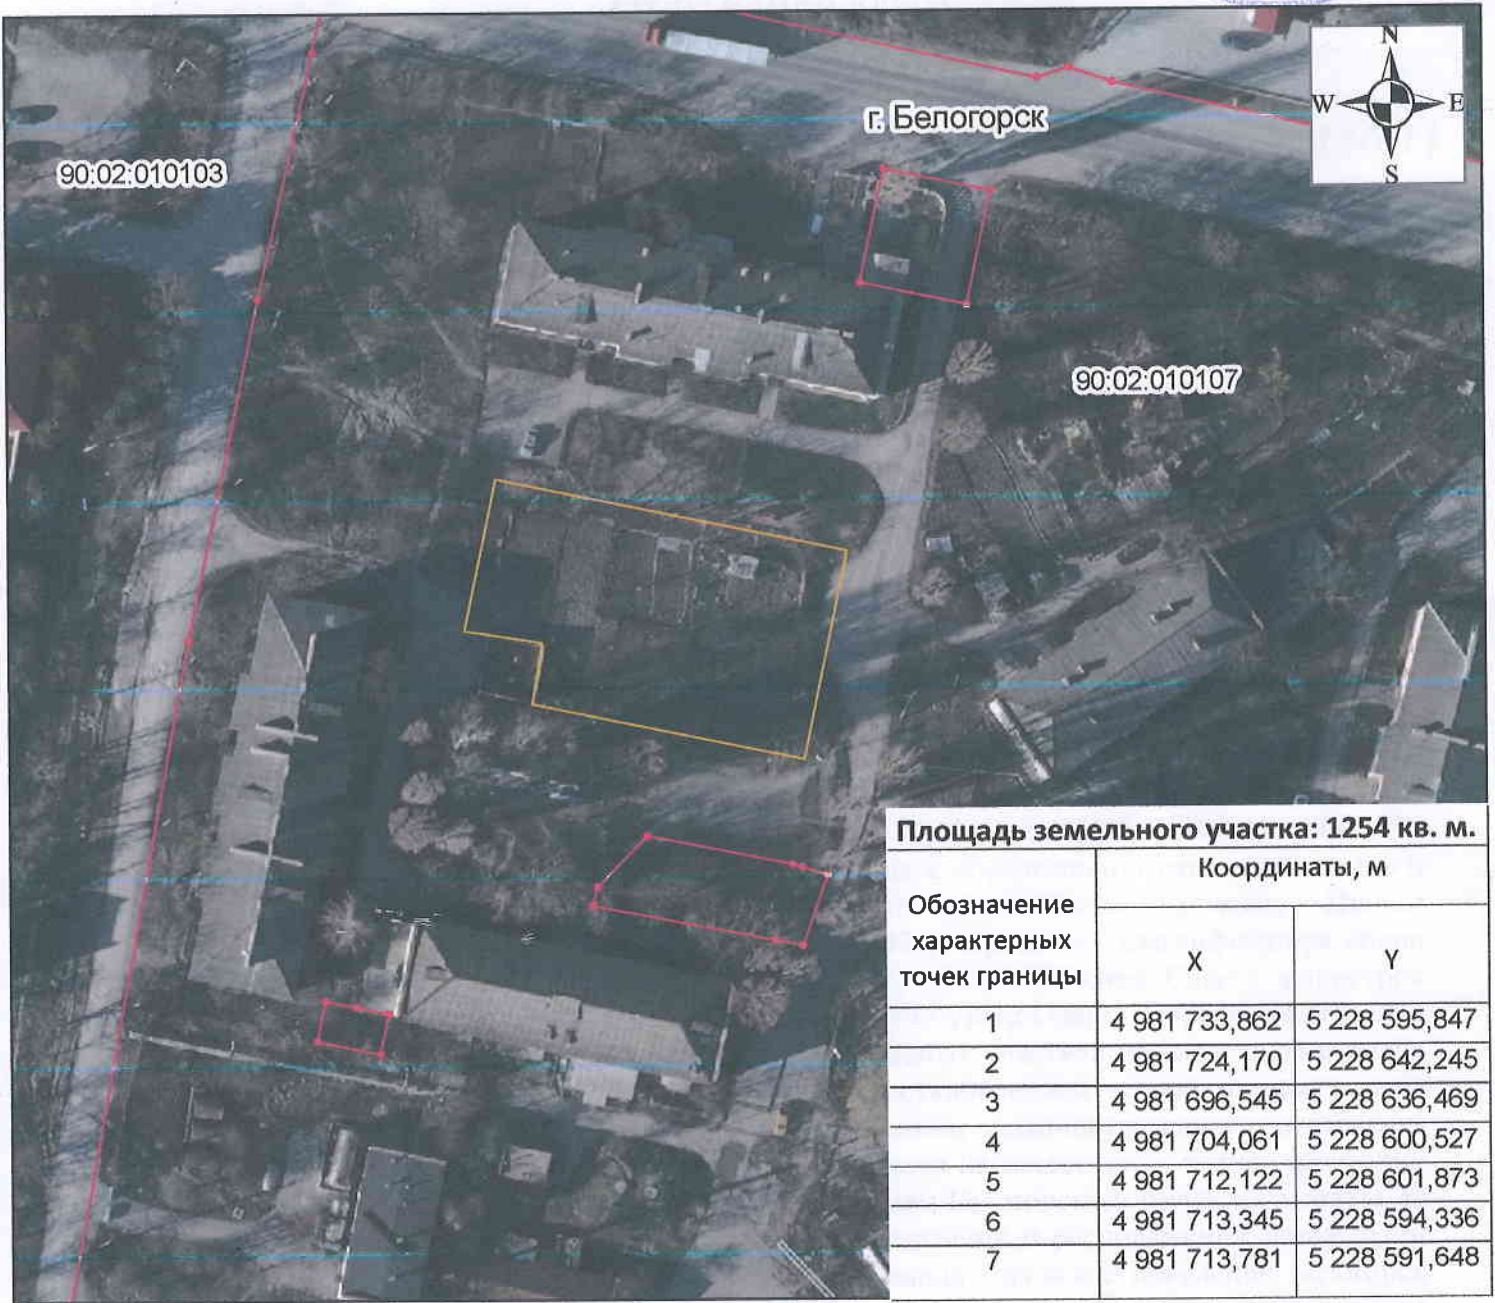

Площадь земельного участка: 1254 кв. м.

Обозначение характерных точек границы	Координаты, м	
	X	Y
1	4 981 733,862	5 228 595,847
2	4 981 724,170	5 228 642,245
3	4 981 696,545	5 228 636,469
4	4 981 704,061	5 228 600,527
5	4 981 712,122	5 228 601,873
6	4 981 713,345	5 228 594,336
7	4 981 713,781	5 228 591,648

Масштаб 1:1 000

Условные обозначения:

- Граница кадастрового квартала
- Граница испрашиваемого земельного участка

Индивидуальный предприниматель



Ляшко Д. А.