



**АДМИНИСТРАЦИЯ ГОРОДА БЕЛОГОРСК  
БЕЛОГОРСКОГО РАЙОНА  
РЕСПУБЛИКИ КРЫМ  
ПОСТАНОВЛЕНИЕ**

«30» июля 2016 г

№ 447-17

Об утверждении схемы расположения земельного участка на кадастровом плане территории и предварительном согласовании предоставления земельного участка, расположенного по адресу: Республика Крым, г. Белогорск ул. Степная, 47.

Рассмотрев заявление гр.Куртвапова А.Р., в соответствии с Земельным кодексом Российской Федерации, №131-ФЗ от 06.10.2003 года «Об общих принципах организации местного самоуправления в Российской Федерации», Федеральным Конституционным Законом от 21.03.2014 № 6-ФКЗ «О принятии в Российскую Федерацию Республики Крым и образовании в составе Российской Федерации новых субъектов – Республики Крым и города федерального значения Севастополя», Законом Республики Крым от 21.08.2014 № 54-ЗРК «Об основах местного самоуправления в Республике Крым», Законом Республики Крым от 15 января 2015 г, № 66-ЗРК «О предоставлении земельных участков, находящихся в государственной или муниципальной собственности и некоторых вопросов земельных отношений», Постановлением Совета Министров Республики Крым от 15.10.2014г. № 378 «Об утверждении Положения об особенностях отнесения к определенной категории земель и определения вида разрешенного использования земельных участков», Приказ Минэкономразвития России от 01.09.2014 N 540"Об утверждении классификатора видов разрешенного использования земельных участков" постановлением Совета министров Республики Крым от 16 февраля 2015 года №44, постановлением администрации города Белогорск №132-П от 28.09.2015 г «Об утверждении административного регламента «Утверждение схемы расположения земельного участка на кадастровом плане территории и согласование границ земельных участков» Решением Белогорского городского совета № 209 от 26.08.2015 г. «Об утверждении порядка управления и распоряжения земельными участками на территории муниципального образования городское поселение Белогорск Белогорского района Республики Крым», Уставом муниципального образования города Белогорск, Администрация города Белогорск Белогорского района Республики Крым

**ПОСТАНОВЛЯЕТ:**

1. Предварительно согласовать предоставление земельного участка в собственность по адресу: Российская Федерация, Республика Крым, г. Белогорск, ул. Степная, 47. гр. Куртвапову Айдеру Рустемовичу, из земель населенного пункта.
2. Утвердить схему расположения земельного участка на кадастровом плане территории городского поселения Белогорск Белогорского района Республики

Крым площадью 800 кв.м, вид разрешенного использования: для индивидуального жилищного строительства (код 2.1 ), расположенного по адресу: Российская Федерация, Республика Крым, г. Белогорск, ул. Степная, 47.


3. гр.Куртвапову А.Р.:
  - 3.1. Обеспечить выполнение кадастровых работ, необходимых для образования земельного участка, расположенного по адресу: Российская Федерация, Республика Крым, г. Белогорск, ул. Степная, 47.
4. Постановление является основанием для постановки земельного участка на государственный кадастровый учет.
5. Срок действия постановления о предварительном согласовании предоставления земельного участка составляет два года.
6. Настоящее постановление вступает в силу со дня его подписания.
7. Разместить данное постановление на официальном портале Правительства Республики Крым в разделе «Муниципальные образования», подраздел «город Белогорск» по адресу <http://belogorsk.rk.gov.ru>.
8. Контроль за исполнением данного постановления возложить на заместителя главы администрации города Белогорска Курбанова В.А.

**Глава администрации**


**А.Г.Алексеевко**



С  
Ю

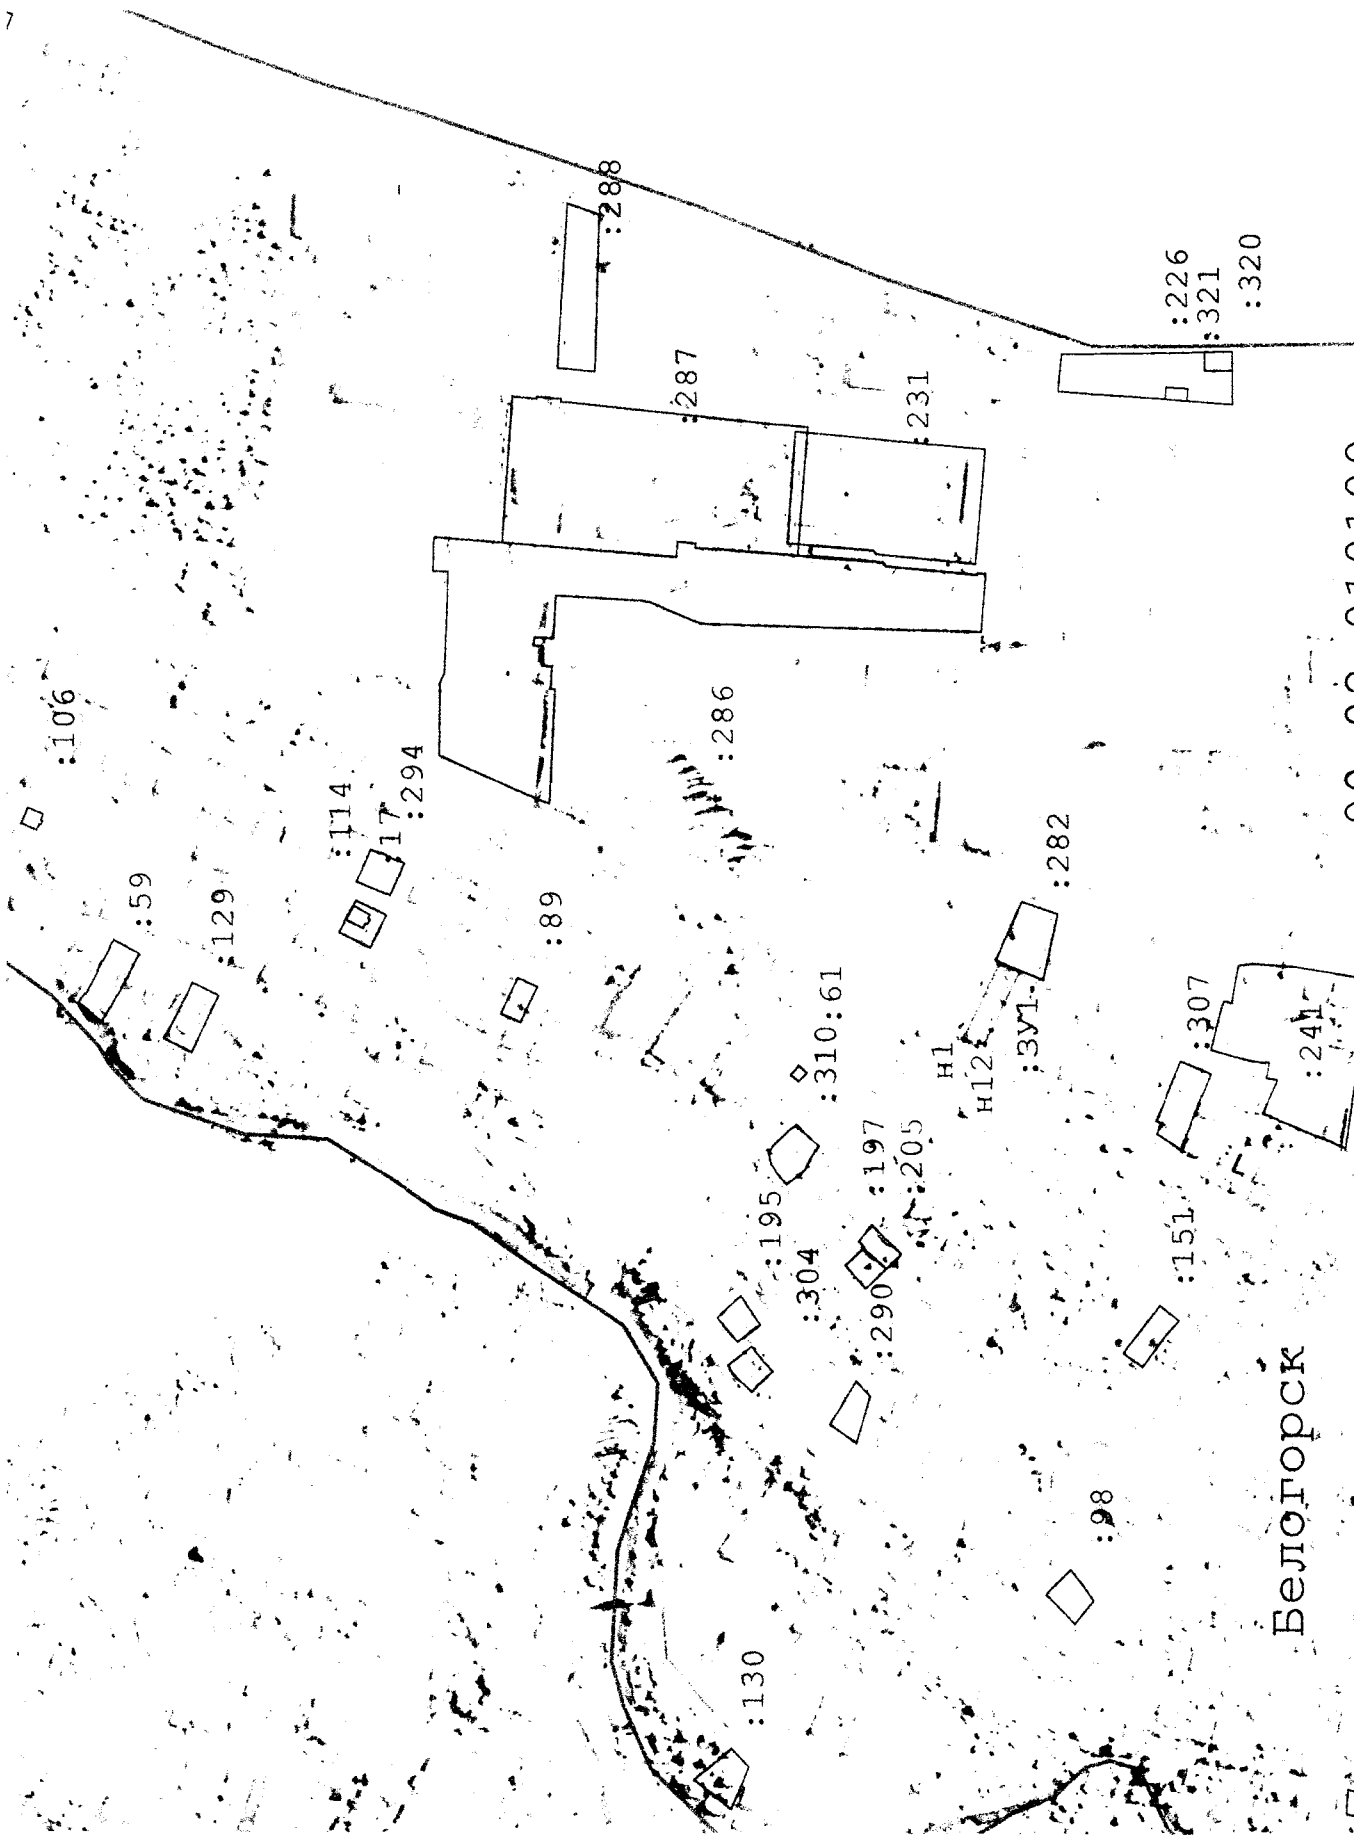

Белогорск

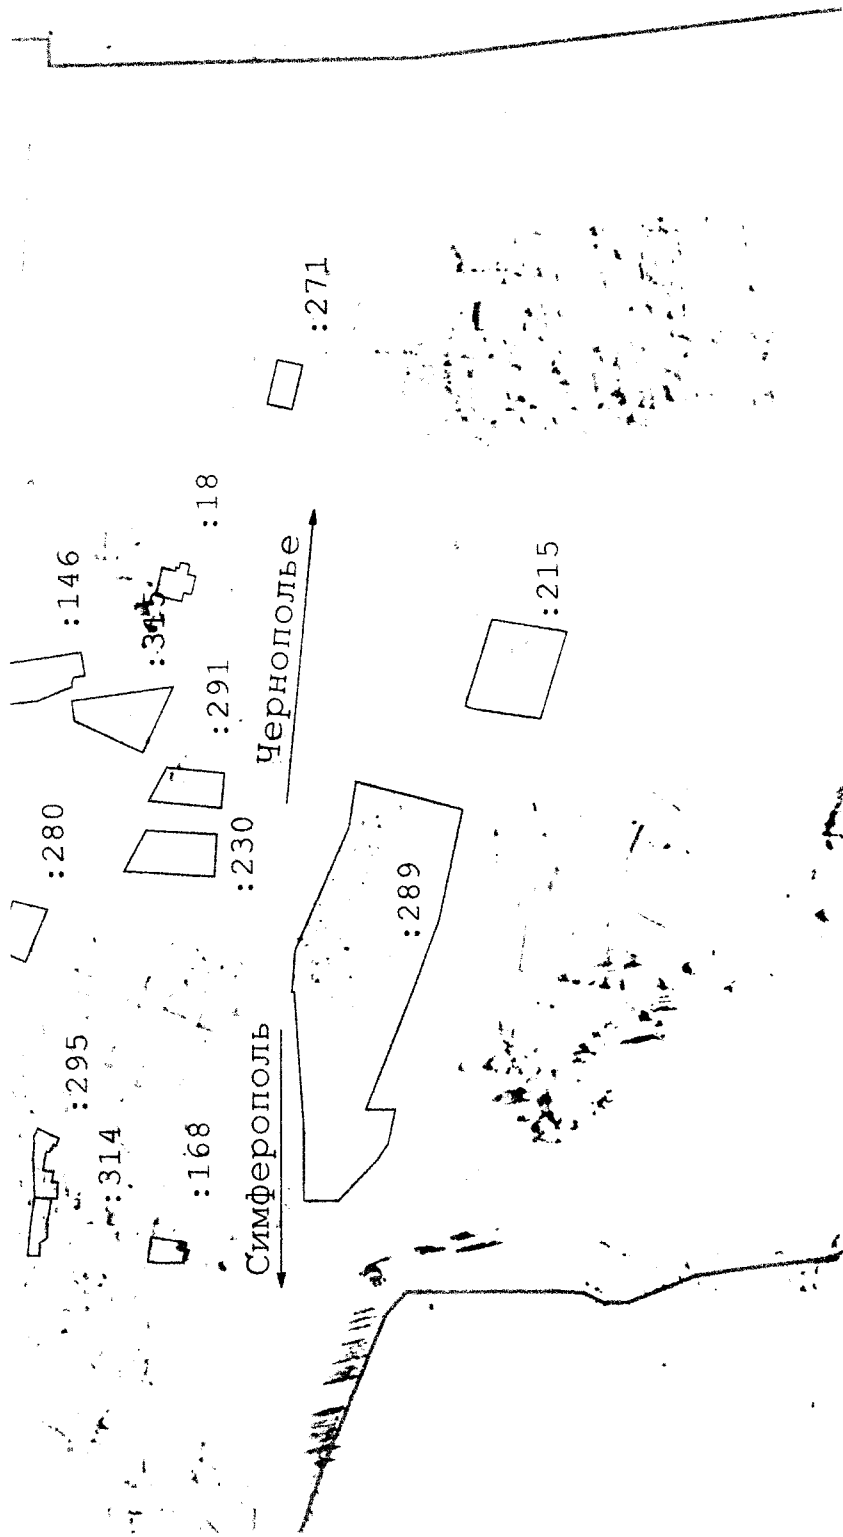

Масштаб 1:5 000

**Условные обозначения:**

**:ЗУ1** - Земельный участок - кадастровый номер 90.02.010109:ЗУ1, расположенный в р-н, г. Белогорск, Степная, 47, площадью 800 кв. м

• н6 - Образованная точка, сведения о которой позволяют однозначно определить ее местоположение

----- - Граница кадастрового квартала

- - - - - Номер кадастрового квартала

90:02:123456

- - - - - Исполнитель: ООО "ГИС АЛЬЯНС"

Директор

Т. В. Бороухина

Утверждена

(наименование документа об утверждении, включая наименование органа государственной власти или

органов местного самоуправления, принявших решение об утверждении схемы или

подписавших соглашение о перераспределении земельных участков)

от 30 ноября 2016 г. № 447-17

Схема расположения земельного участка кадастровый номер 90:02:010109:3У1 на кадастровом плане территории

|   |               |                |
|---|---------------|----------------|
| Площадь земельного участка                                  | 800           | М <sup>2</sup> |
| Республика Крым, Белогорский р-н, г. Белогорск, Степная, 47 |               |                |
| Обозначение характерных точек границ                        | Координаты, м |                |
| 1   | X             | Y              |
| н1  | 2             | 3              |
| н2  | 4982081       | 5230307        |
| н3  | 4982080       | 5230308        |
| н4  | 4982081       | 5230308        |
| н5  | 4982058       | 5230358        |
| н6  | 4982044       | 5230353        |
| н7  | 4982054       | 5230332        |
| н8  | 4982054       | 5230332        |
| н9  | 4982062       | 5230314        |
| н10   | 4982063       | 5230314        |
| н11   | 4982067       | 5230305        |
| н12   | 4982071       | 5230306        |
| н1  | 4982072       | 5230303        |
| н1  | 4982081       | 5230307        |

Исполнитель: ООО "ГИС АЛЪЯНС"

Директор

Т. В. Бороухина