



**АДМИНИСТРАЦИЯ ГОРОДА БЕЛОГОРСК
БЕЛОГОРСКОГО РАЙОНА
РЕСПУБЛИКИ КРЫМ
ПОСТАНОВЛЕНИЕ**

«30» ноября 2016 г

№ 780-17

Об утверждении схемы расположения земельного участка на кадастровом плане территории и предварительном согласовании предоставления земельного участка, расположенного по адресу: Республика Крым, г. Белогорск ул. Курешчилер, 1а.

Рассмотрев заявление гр.Топалова Р.М., в соответствии с Земельным кодексом Российской Федерации, №131-ФЗ от 06.10.2003 года «Об общих принципах организации местного самоуправления в Российской Федерации», Федеральным Конституционным Законом от 21.03.2014 № 6-ФКЗ «О принятии в Российскую Федерацию Республики Крым и образовании в составе Российской Федерации новых субъектов – Республики Крым и города федерального значения Севастополя», Законом Республики Крым от 21.08.2014 № 54-ЗРК «Об основах местного самоуправления в Республике Крым», Законом Республики Крым от 15 января 2015 г, № 66-ЗРК «О предоставлении земельных участков, находящихся в государственной или муниципальной собственности и некоторых вопросов земельных отношений», Постановлением Совета Министров Республики Крым от 15.10.2014г. № 378 «Об утверждении Положения об особенностях отнесения к определенной категории земель и определения вида разрешенного использования земельных участков», Приказ Минэкономразвития России от 01.09.2014 N 540"Об утверждении классификатора видов разрешенного использования земельных участков" постановлением Совета министров Республики Крым от 16 февраля 2015 года №44, постановлением администрации города Белогорск №132-П от 28.09.2015 г «Об утверждении административного регламента «Утверждение схемы расположения земельного участка на кадастровом плане территории и согласование границ земельных участков» Решением Белогорского городского совета № 209 от 26.08.2015 г. «Об утверждении порядка управления и распоряжения земельными участками на территории муниципального образования городское поселение Белогорск Белогорского района Республики Крым», Уставом муниципального образования города Белогорск, Администрация города Белогорск Белогорского района Республики Крым

ПОСТАНОВЛЯЕТ:


1. Предварительно согласовать предоставление земельного участка в собственность по адресу: Российская Федерация, Республика Крым, г. Белогорск, ул. Курешчилер, 1а., гр. Топалову Рустему Мустафаевичу, из земель населенного пункта.
2. Утвердить схему расположения земельного участка на кадастровом плане территории городского поселения Белогорск Белогорского района Республики

Крым площадью 955 кв.м, вид разрешенного использования: для индивидуального жилищного строительства (код 2.1), расположенного по адресу: Российская Федерация, Республика Крым, г. Белогорск, ул. Курешчилер, 1а.

3. гр.Топалову Р.М.:
 - 3.1. Обеспечить выполнение кадастровых работ, необходимых для образования земельного участка, расположенного по адресу: Российская Федерация, Республика Крым, г. Белогорск, ул. Курешчилер, 1а.
4. Постановление является основанием для постановки земельного участка на государственный кадастровый учет.
5. Срок действия постановления о предварительном согласовании предоставления земельного участка составляет два года.
6. Настоящее постановление вступает в силу со дня его подписания.
7. Разместить данное постановление на официальном портале Правительства Республики Крым в разделе «Муниципальные образования», подраздел «город Белогорск» по адресу <http://belogorsk.rk.gov.ru>.
8. Контроль за исполнением данного постановления возложить на заместителя главы администрации города Белогорска Курбанова В.А.

Глава администрации


А.Г.Алексеев

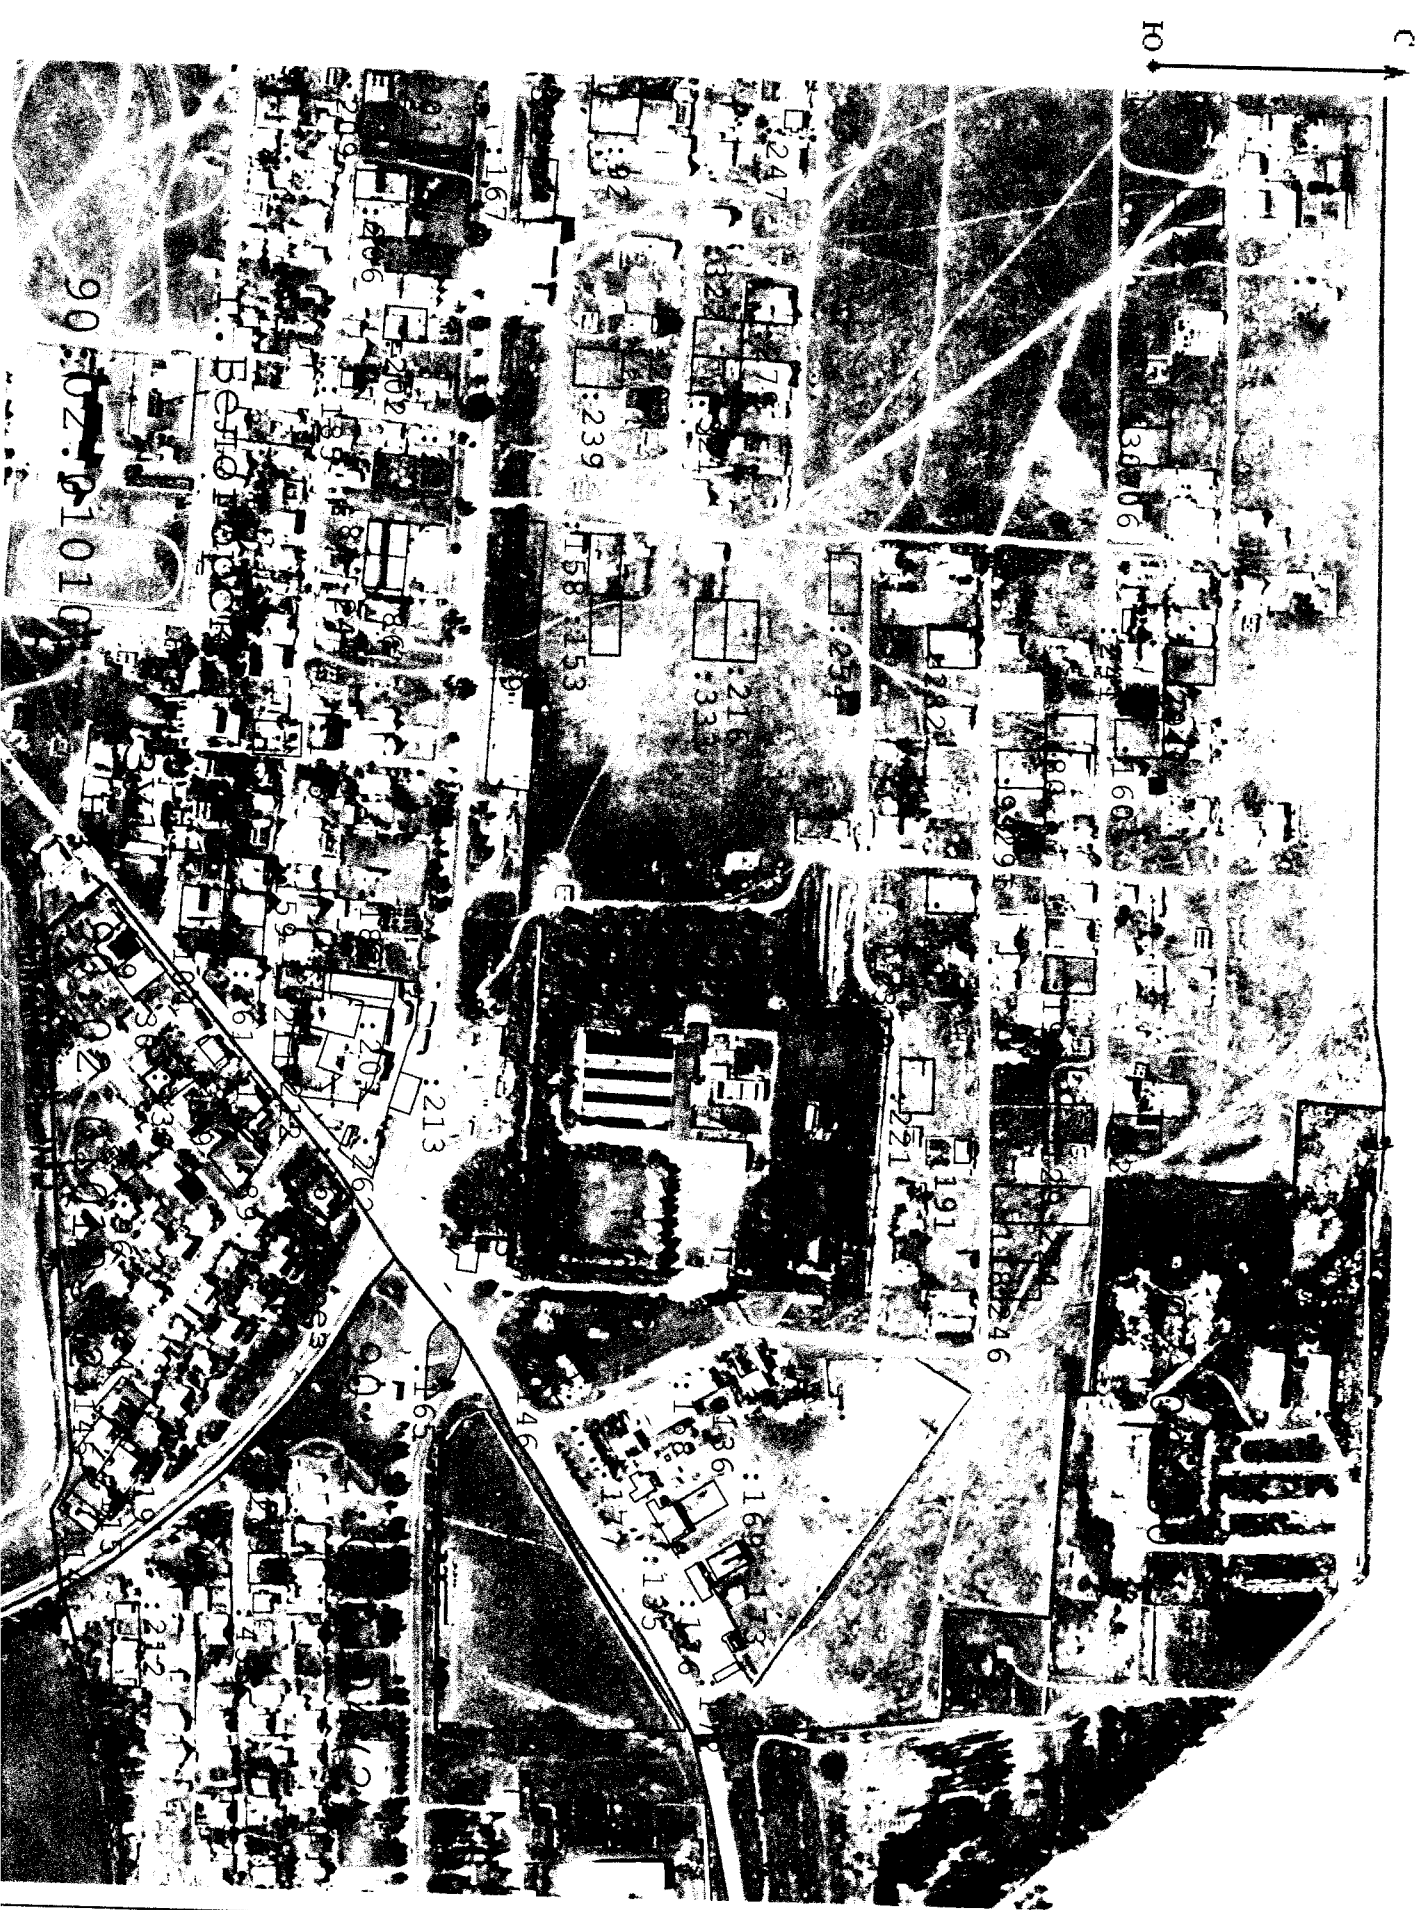



Масштаб 1:5 000

Условные обозначения:

:ЗУ1

- Земельный участок - кадастровый номер 90:02:010101:ЗУ1, расположенный: Республика Крым, Белогорский р-н, г. Белогорск, ул. Курешчилер, 1а, площадью 955 кв. м

н6

- Образуемая точка, сведения о которой позволяют однозначно определить ее местоположение

:103

- Кадастровый номер объекта недвижимости, сведения о котором имеются в ГКН

- Существующая часть границы, имеющиеся в ГКН сведения о которой достаточны для определения ее местоположения

- Граница кадастрового квартала

- Номер кадастрового квартала

90:02:123456

- Исполнитель: ООО "ГИС АЛЬЯНС"

Директор

Т. В. Бороухина

Утверждена

(наименование документа об утверждении, включая наименование органа государственной власти или

органов местного самоуправления, принявших решение об утверждении схемы или

подписавших соглашение о перераспределении земельный(участков)

от 30 июля 2016 г. № 780-17

**Схема расположения земельного участка кадастровый номер 90:02:010101:3У1
на кадастровом плане территории**

Площадь земельного участка		955	м ²
Республика Крым, Белогорский р-н, г. Белогорск, ул. Курешчилер, 1а			
Обозначение характерных точек границ	Координаты, м		
	X	Y	
1	2	3	
н1	4982866,85	5227086,82	
н2	4982862,78	5227130,17	
н3	4982827,9	5227090,56	
н4	4982834,93	5227083,83	
н1	4982866,85	5227086,82	

Исполнитель: ООО "ГИС АЛЬЯНС"

Директор

Т. В. Бороухина