



**АДМИНИСТРАЦИЯ ГОРОДА БЕЛОГОРСК**  
**БЕЛОГОРСКОГО РАЙОНА**  
**РЕСПУБЛИКИ КРЫМ**  
**ПОСТАНОВЛЕНИЕ**

«30» июля 2016 г

№ 782-17

Об утверждении схемы расположения земельного участка на кадастровом плане территории и предварительном согласовании предоставления земельного участка, расположенного по адресу: Республика Крым, г. Белогорск ул. Садовая, 65/2

Рассмотрев заявление гр.Пережановой Н.А., гр.Кравченко В.В., гр.Кравченко А.В., в соответствии с Земельным кодексом Российской Федерации, №131-ФЗ от 06.10.2003 года «Об общих принципах организации местного самоуправления в Российской Федерации», Федеральным Конституционным Законом от 21.03.2014 № 6-ФКЗ «О принятии в Российскую Федерацию Республики Крым и образовании в составе Российской Федерации новых субъектов – Республики Крым и города федерального значения Севастополя», Законом Республики Крым от 21.08.2014 № 54-ЗРК «Об основах местного самоуправления в Республике Крым», Законом Республики Крым от 15 января 2015 г, № 66-ЗРК «О предоставлении земельных участков, находящихся в государственной или муниципальной собственности и некоторых вопросов земельных отношений», Постановлением Совета Министров Республики Крым от 15.10.2014г. № 378 «Об утверждении Положения об особенностях отнесения к определенной категории земель и определения вида разрешенного использования земельных участков», Приказ Минэкономразвития России от 01.09.2014 N 540"Об утверждении классификатора видов разрешенного использования земельных участков" постановлением Совета министров Республики Крым от 16 февраля 2015 года №44, постановлением администрации города Белогорск №132-П от 28.09.2015 г «Об утверждении административного регламента «Утверждение схемы расположения земельного участка на кадастровом плане территории и согласование границ земельных участков» Решением Белогорского городского совета № 209 от 26.08.2015 г. «Об утверждении порядка управления и распоряжения земельными участками на территории муниципального образования городское поселение Белогорск Белогорского района Республики Крым», Уставом муниципального образования города Белогорск, Администрация города Белогорск Белогорского района Республики Крым

**ПОСТАНОВЛЯЕТ:**


1. Предварительно согласовать предоставление земельного участка в аренду с множественностью лиц на стороне арендатора: гр.Пережановой Наталье Анатольевне (72/100 долей), гр.Кравченко Владимиру Викторовичу (23/100 долей), гр.Кравченко Андрею Викторовичу (5/100 долей) по адресу: Российская Федерация, Республика Крым, г. Белогорск, ул. Садовая, 65/2, , из земель населенного пункта.

2. Утвердить схему расположения земельного участка на кадастровом плане территории городского поселения Белогорск Белогорского района Республики Крым площадью 2690 кв.м, вид разрешенного использования: для индивидуальное жилищное строительство (код 2.1 ), расположенного по адресу: Российская Федерация, Республика Крым, г. Белогорск, ул. Садовая, 65/2
3. гр.Пережановой Н.А., гр.Кравченко В.В., гр.Кравченко А.В.:
  - 3.1. Обеспечить выполнение кадастровых работ, необходимых для образования земельного участка, расположенного по адресу: Российская Федерация, Республика Крым, г. Белогорск, ул. Садовая, 65/2.
4. Постановление является основанием для постановки земельного участка на государственный кадастровый учет.
5. Срок действия постановления о предварительном согласовании предоставления земельного участка составляет два года.
6. Настоящее постановление вступает в силу со дня его подписания.
7. Обнародовать данное постановление на официальном портале Правительства Республики Крым в разделе «Муниципальные образования», подраздел «город Белогорск» по адресу <http://belogorsk.rk.gov.ru>.
8. Контроль за исполнением данного постановления возложить на заместителя главы администрации города Белогорска Курбанова В.А.

**Глава администрации**

**А.Г.Алексеевко**



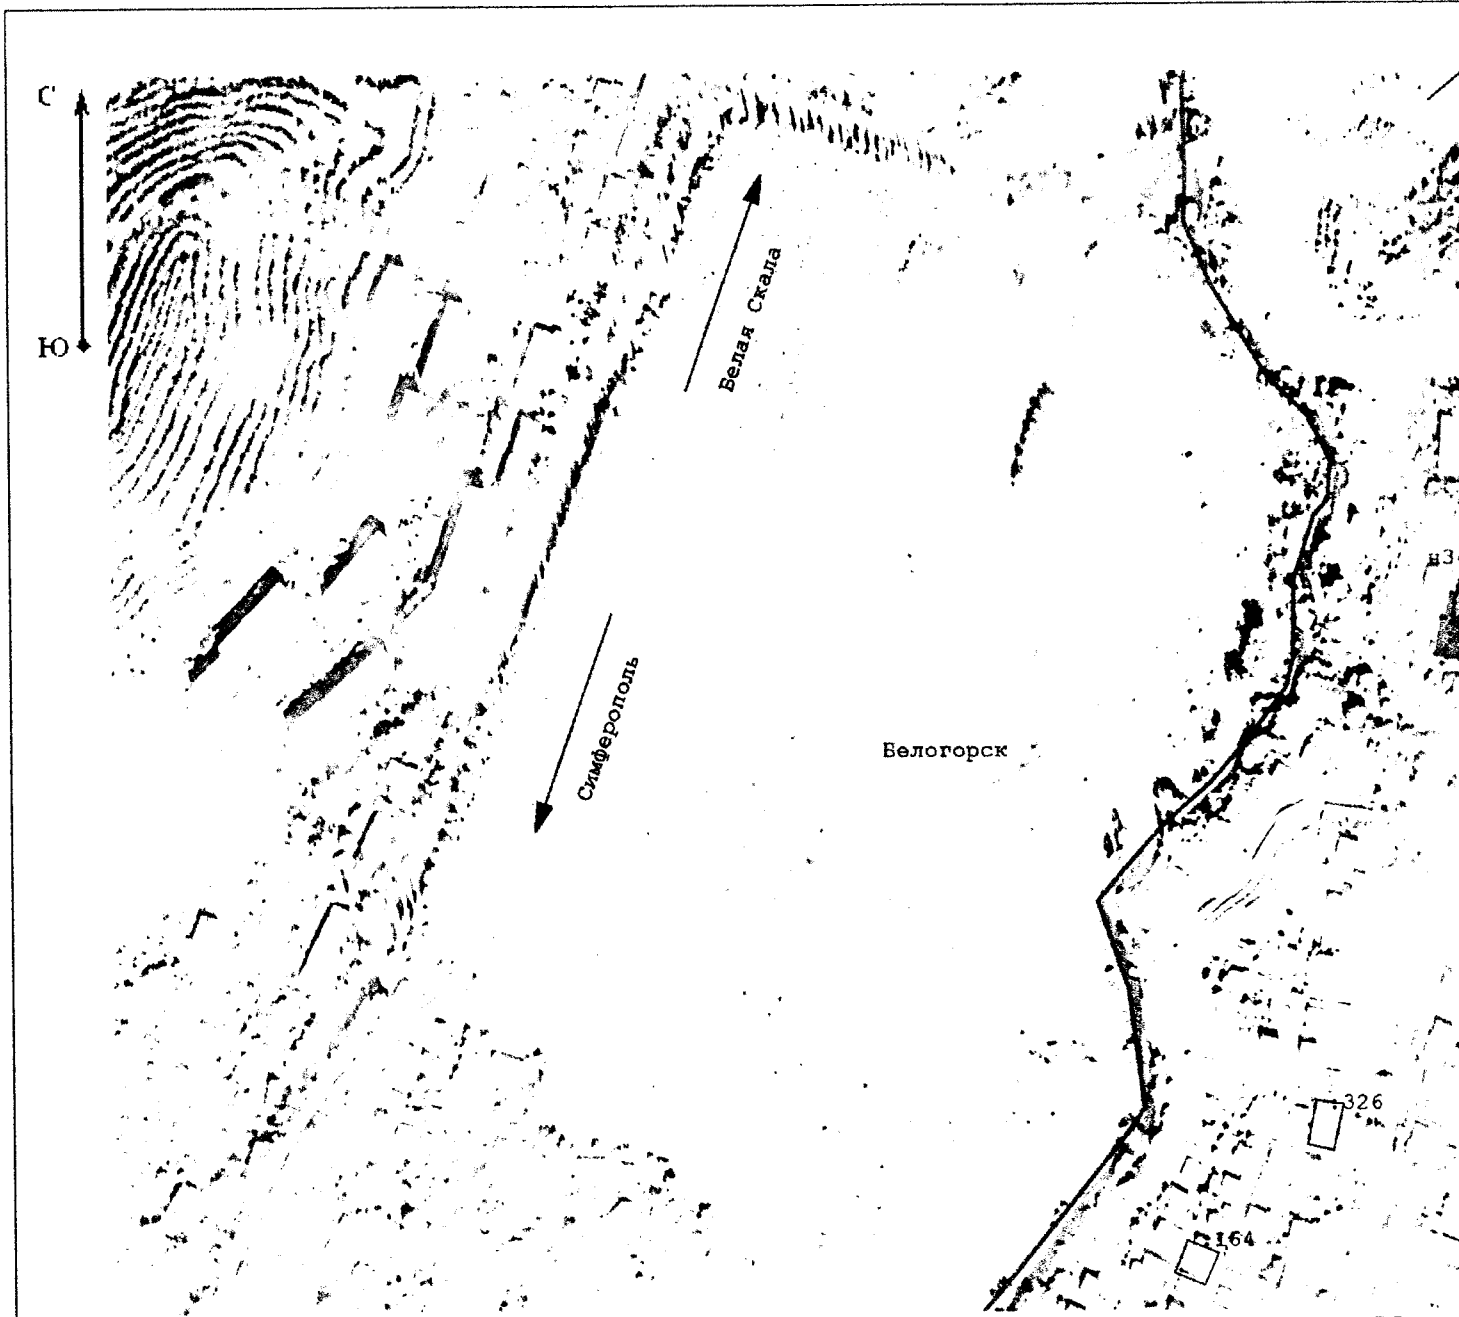

**Условные обозначения:**

**: 3У1**

- Земельный участок - кадастровый номер 90:02:010109:3У1, расположенный: Республика Крым, Белогорский

**• н6**

- Образующая точка, сведения о которой позволяют однозначно определить ее местоположение

- Граница кадастрового квартала

**90:02:123456**

- Номер кадастрового квартала

- Исполнитель: ООО "ГИС АЛЪЯНС"

Директор

Т. В. Бороухина



1:5 000

г. Белогорск, ул. Садовая, 65/2, площадью 2 690 кв. м

Утверждена

(наименование документа об утверждении, включая наименование органов государственной власти или

Органов местного самоуправления, принявших решение об утверждении схемы или

подписанных соглашении о перераспределении земельных участков)

от 30 ноября 2016 года № 482-П

Схема расположения земельного участка кадастровый номер 90:02:010109:3У1 на кадастровом плане территории

Площадь земельного участка

2690

м<sup>2</sup>


Республика Крым, Белогорский р-н, г. Белогорск, ул. Садовая, 65/2

Обозначение характерных точек границ	Координаты, м	
	X	Y
1	2	3
н1	4983235	5230701
н2	4983226	5230721
н3	4983222	5230730
н4	4983215	5230732
н5	4983211	5230733
н6	4983192	5230729
н7	4983190	5230729
н8	4983183	5230727
н9	4983184	5230719
н10	4983167	5230715
н11	4983167	5230711
н12	4983170	5230700
н13	4983171	5230700
н14	4983171	5230699
н15	4983173	5230699
н16	4983173	5230697
н17	4983173	5230696

Н18	4983174	5230690
Н19	4983175	5230691
Н20	4983173	5230691
Н21	4983169	5230690
Н22	4983170	5230681
Н23	4983172	5230674
Н24	4983196	5230678
Н25	4983196	5230681
Н26	4983213	5230685
Н27	4983212	5230688
Н28	4983212	5230688
Н29	4983217	5230689
Н30	4983217	5230689
Н31	4983221	5230690
Н32	4983227	5230692
Н33	4983226	5230696
Н34	4983227	5230696
Н1	4983235	5230701

Исполнитель: ООО "ГИС АЛЬЯНС"

Директор

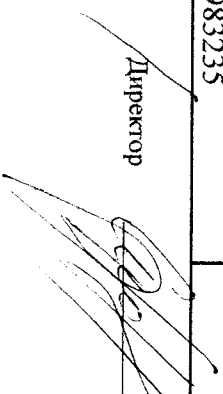

Т. В. Борухина