





Чертеж контура

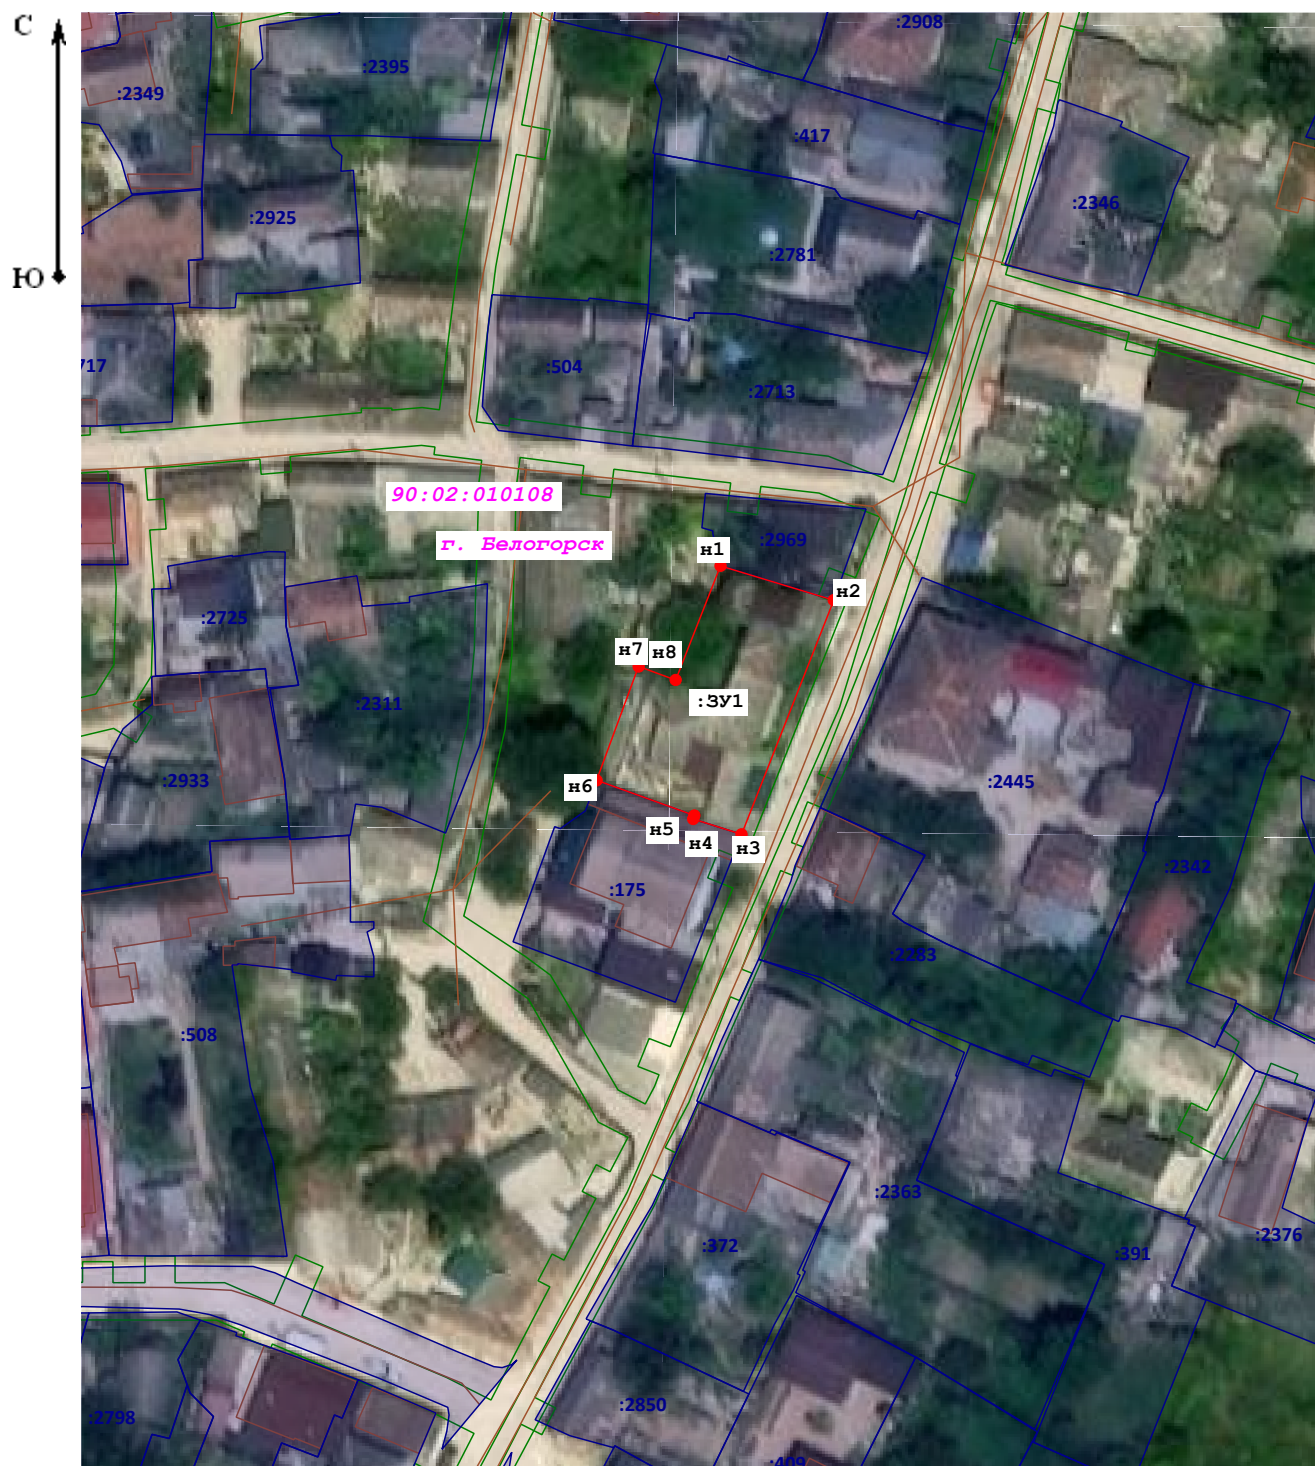

Масштаб 1:1 000

Условные обозначения:

- :3У1** - Обозначение образуемого земельного участка
-  - Граница кадастрового квартала
- 90:02:090102** - Номер кадастрового квартала
-  - Земельные участки, сведения о которых содержатся в ГКН
-  - Вновь образованная часть границы, сведения о которой достаточны для определения ее местоположения

Утверждена

(наименование документа об утверждении, включая наименования органов государственной власти или

органов местного самоуправления, принявших решение об утверждении схемы или

подписавших соглашение о перераспределении земельных участков)

от _____ № _____

Схема расположения земельного участка или земельных участков на кадастровом плане территории Российская Федерация, Республика Крым, г. Белогорск, ул. Семашко, 41

Площадь земельного участка <u>596</u> m^2 (указывается проектная площадь образуемого земельного участка, вычисленная с использованием федеральной государственной географической информационной системы, обеспечивающей функционирование национальной системы пространственных данных, которой является федеральная государственная географическая информационная система "Единая цифровая платформа "Национальная система пространственных данных" (далее - информационная система), или иных технологических и программных средств с округлением до 1 квадратного метра. Указанное значение площади земельного участка может быть уточнено при проведении кадастровых работ не более чем на десять процентов)		
Обозначение характерных точек границ	Координаты, СК-63, зона 90.5, м (указываются в случае подготовки схемы расположения земельного участка с использованием информационной системы или иных технологических и программных средств. Значения координат, полученные с использованием указанных технологических и программных средств, указываются с округлением до 0,01 метра)	
	X	Y
1	2	3
н1	4 982 164,74	5 229 443,91
н2	4 982 160,17	5 229 458,88
н3	4 982 128,99	5 229 446,68
н4	4 982 131,03	5 229 440,29
н5	4 982 131,50	5 229 440,45
н6	4 982 136,17	5 229 427,51
н7	4 982 151,33	5 229 433,08
н8	4 982 149,54	5 229 437,97
н1	4 982 164,74	5 229 443,91